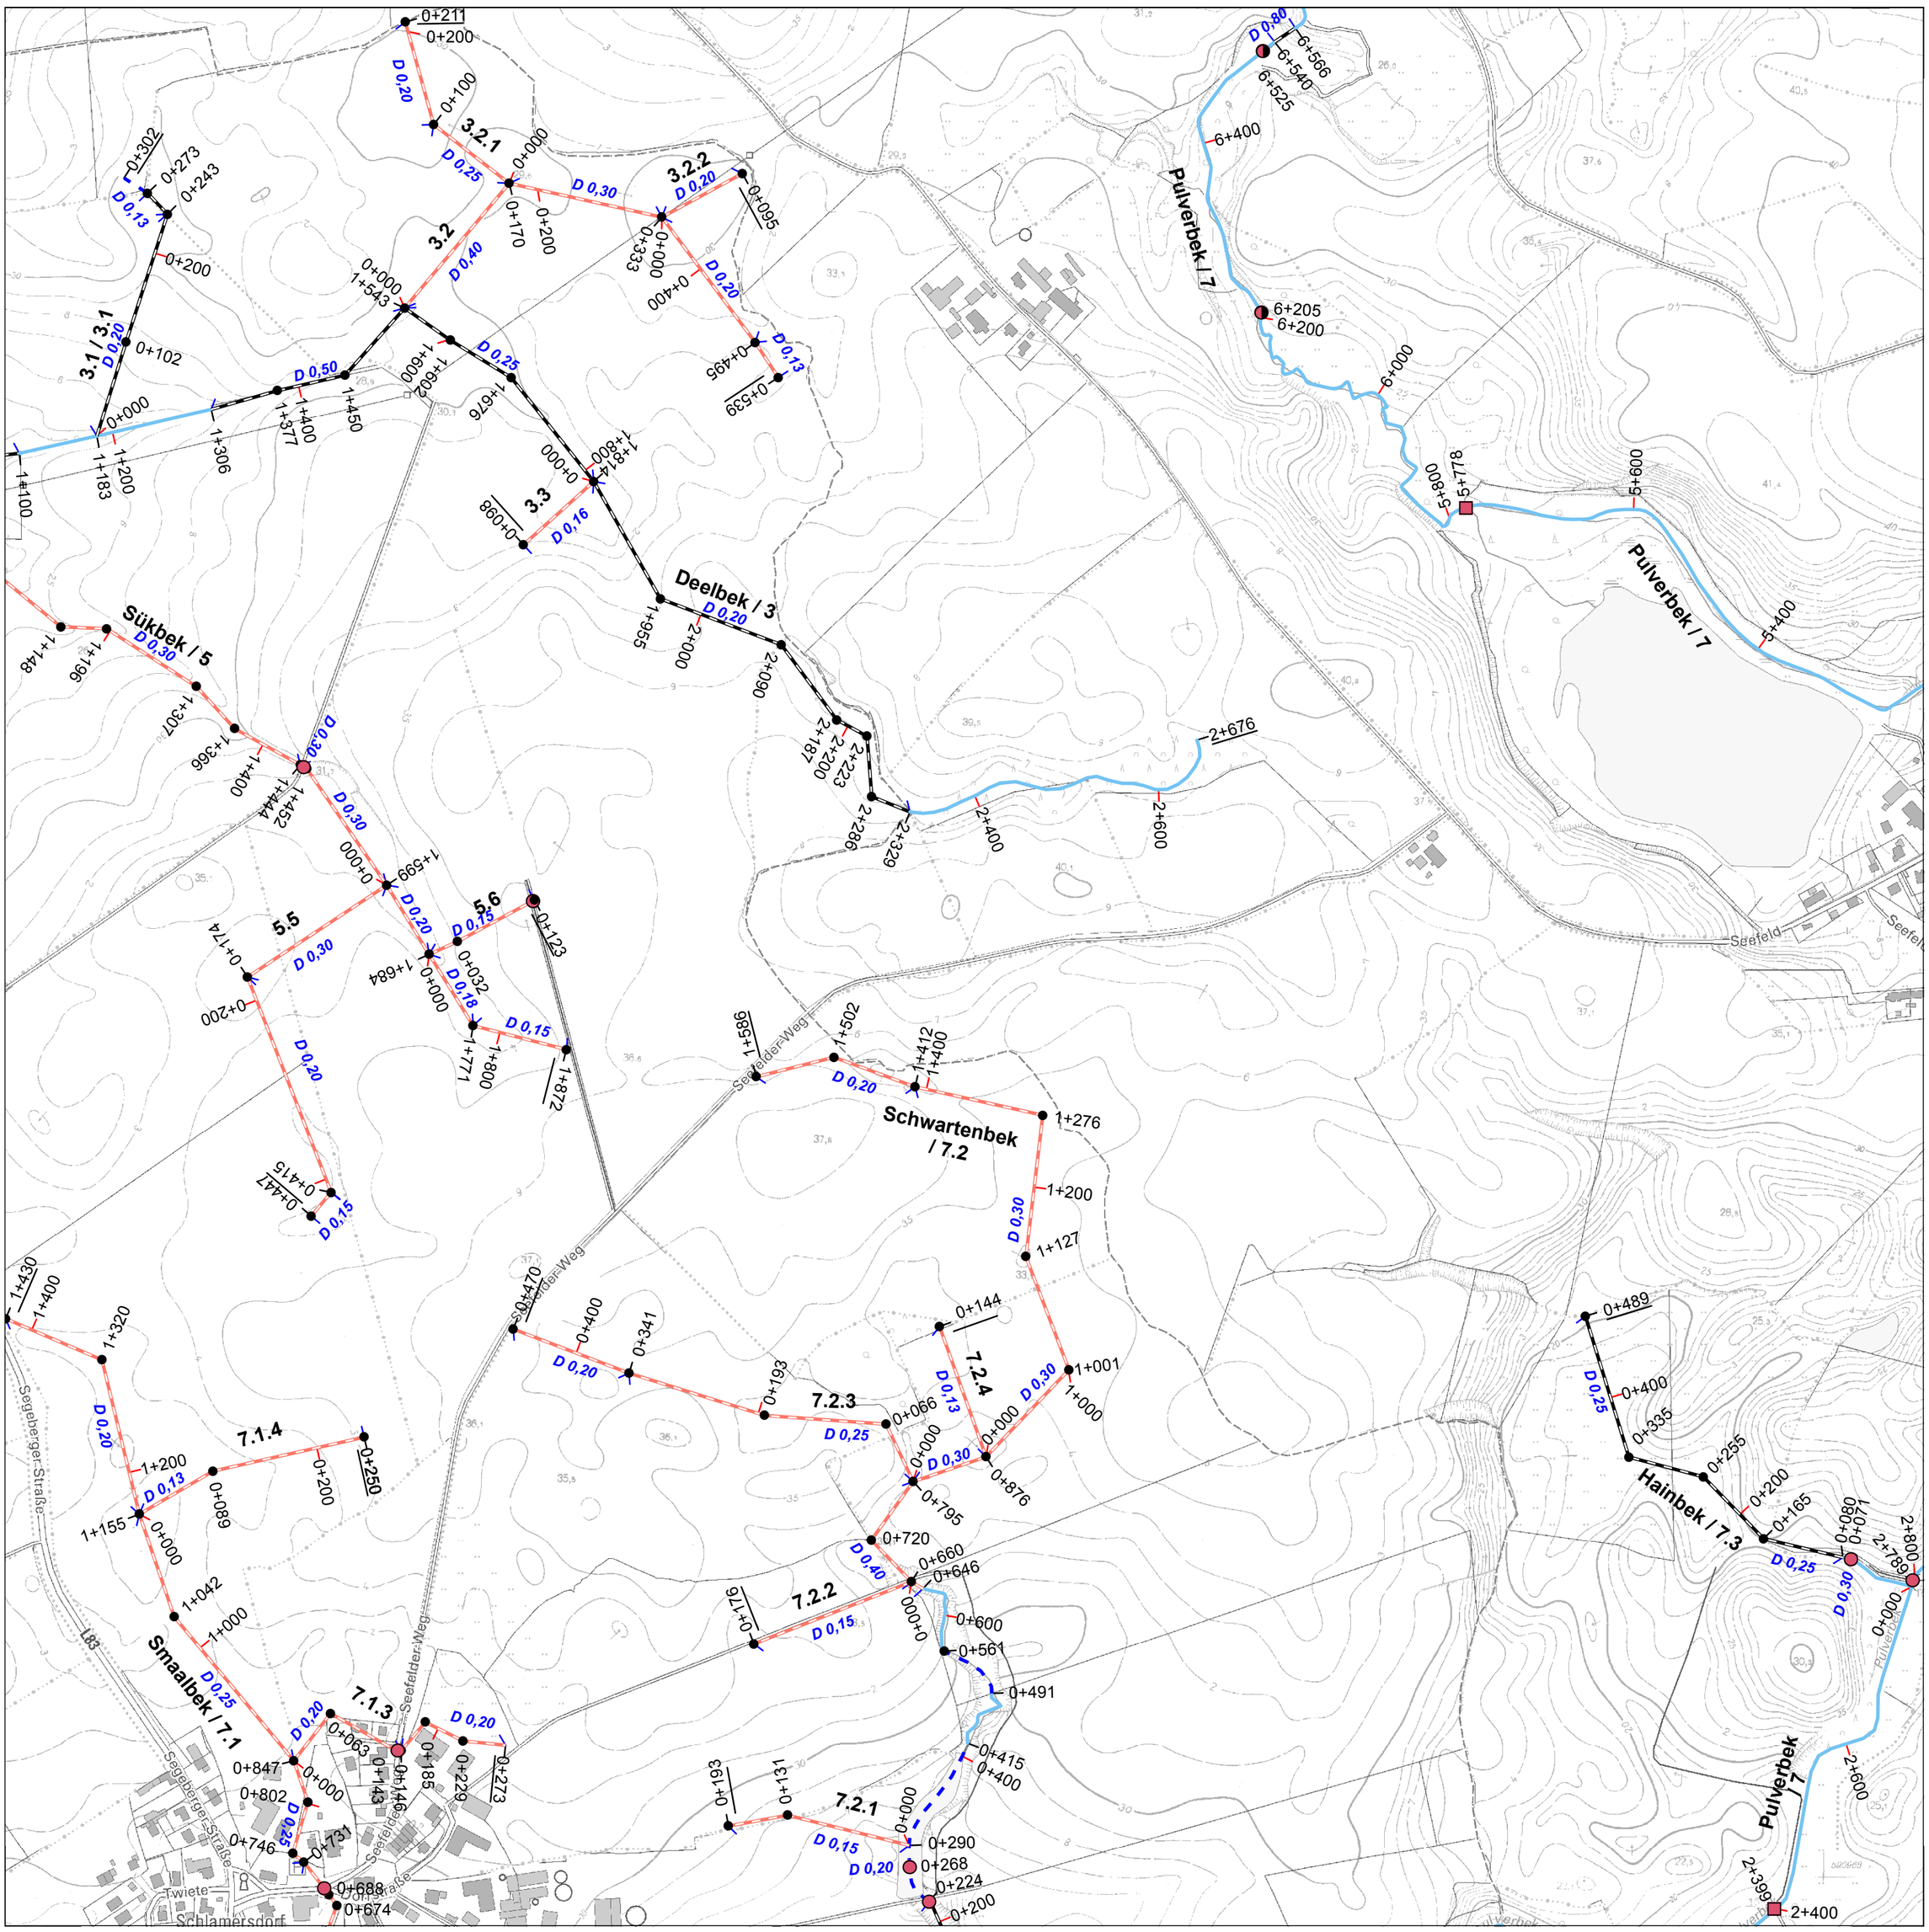

Bestätigt durch den Kreis Stormarn - Der Landrat als untere Wasserbehörde
Bad Oldesloe, den 17.12.2014 Im Auftrag gez. Tobias Krumbeck

Genehmigt
Der Landrat des Kreises Stormarn als untere Aufsichtsbehörde
Bad Oldesloe, den 17.12.2014
Im Auftrag gez. Tobias Krumbeck

Anlagenverzeichnis
WBV Trave

Blatt 19 von 53

8 325865968	9 325885968	10 325905968
18 325865966	**19** **325885966**	20 325905966
29 325865964	30 325885964	31 325905964

Stand: 17.12.2013
Bearbeitung: BRW Ingenieurpartnerschaft, 23795 Bad Segeberg

N

1 : 5000

0 100 200 300 400 500 Meter

Kartengrundlage/Datenquelle:
© DGK5 LVermGeo S-H und © AWGV Land S-H