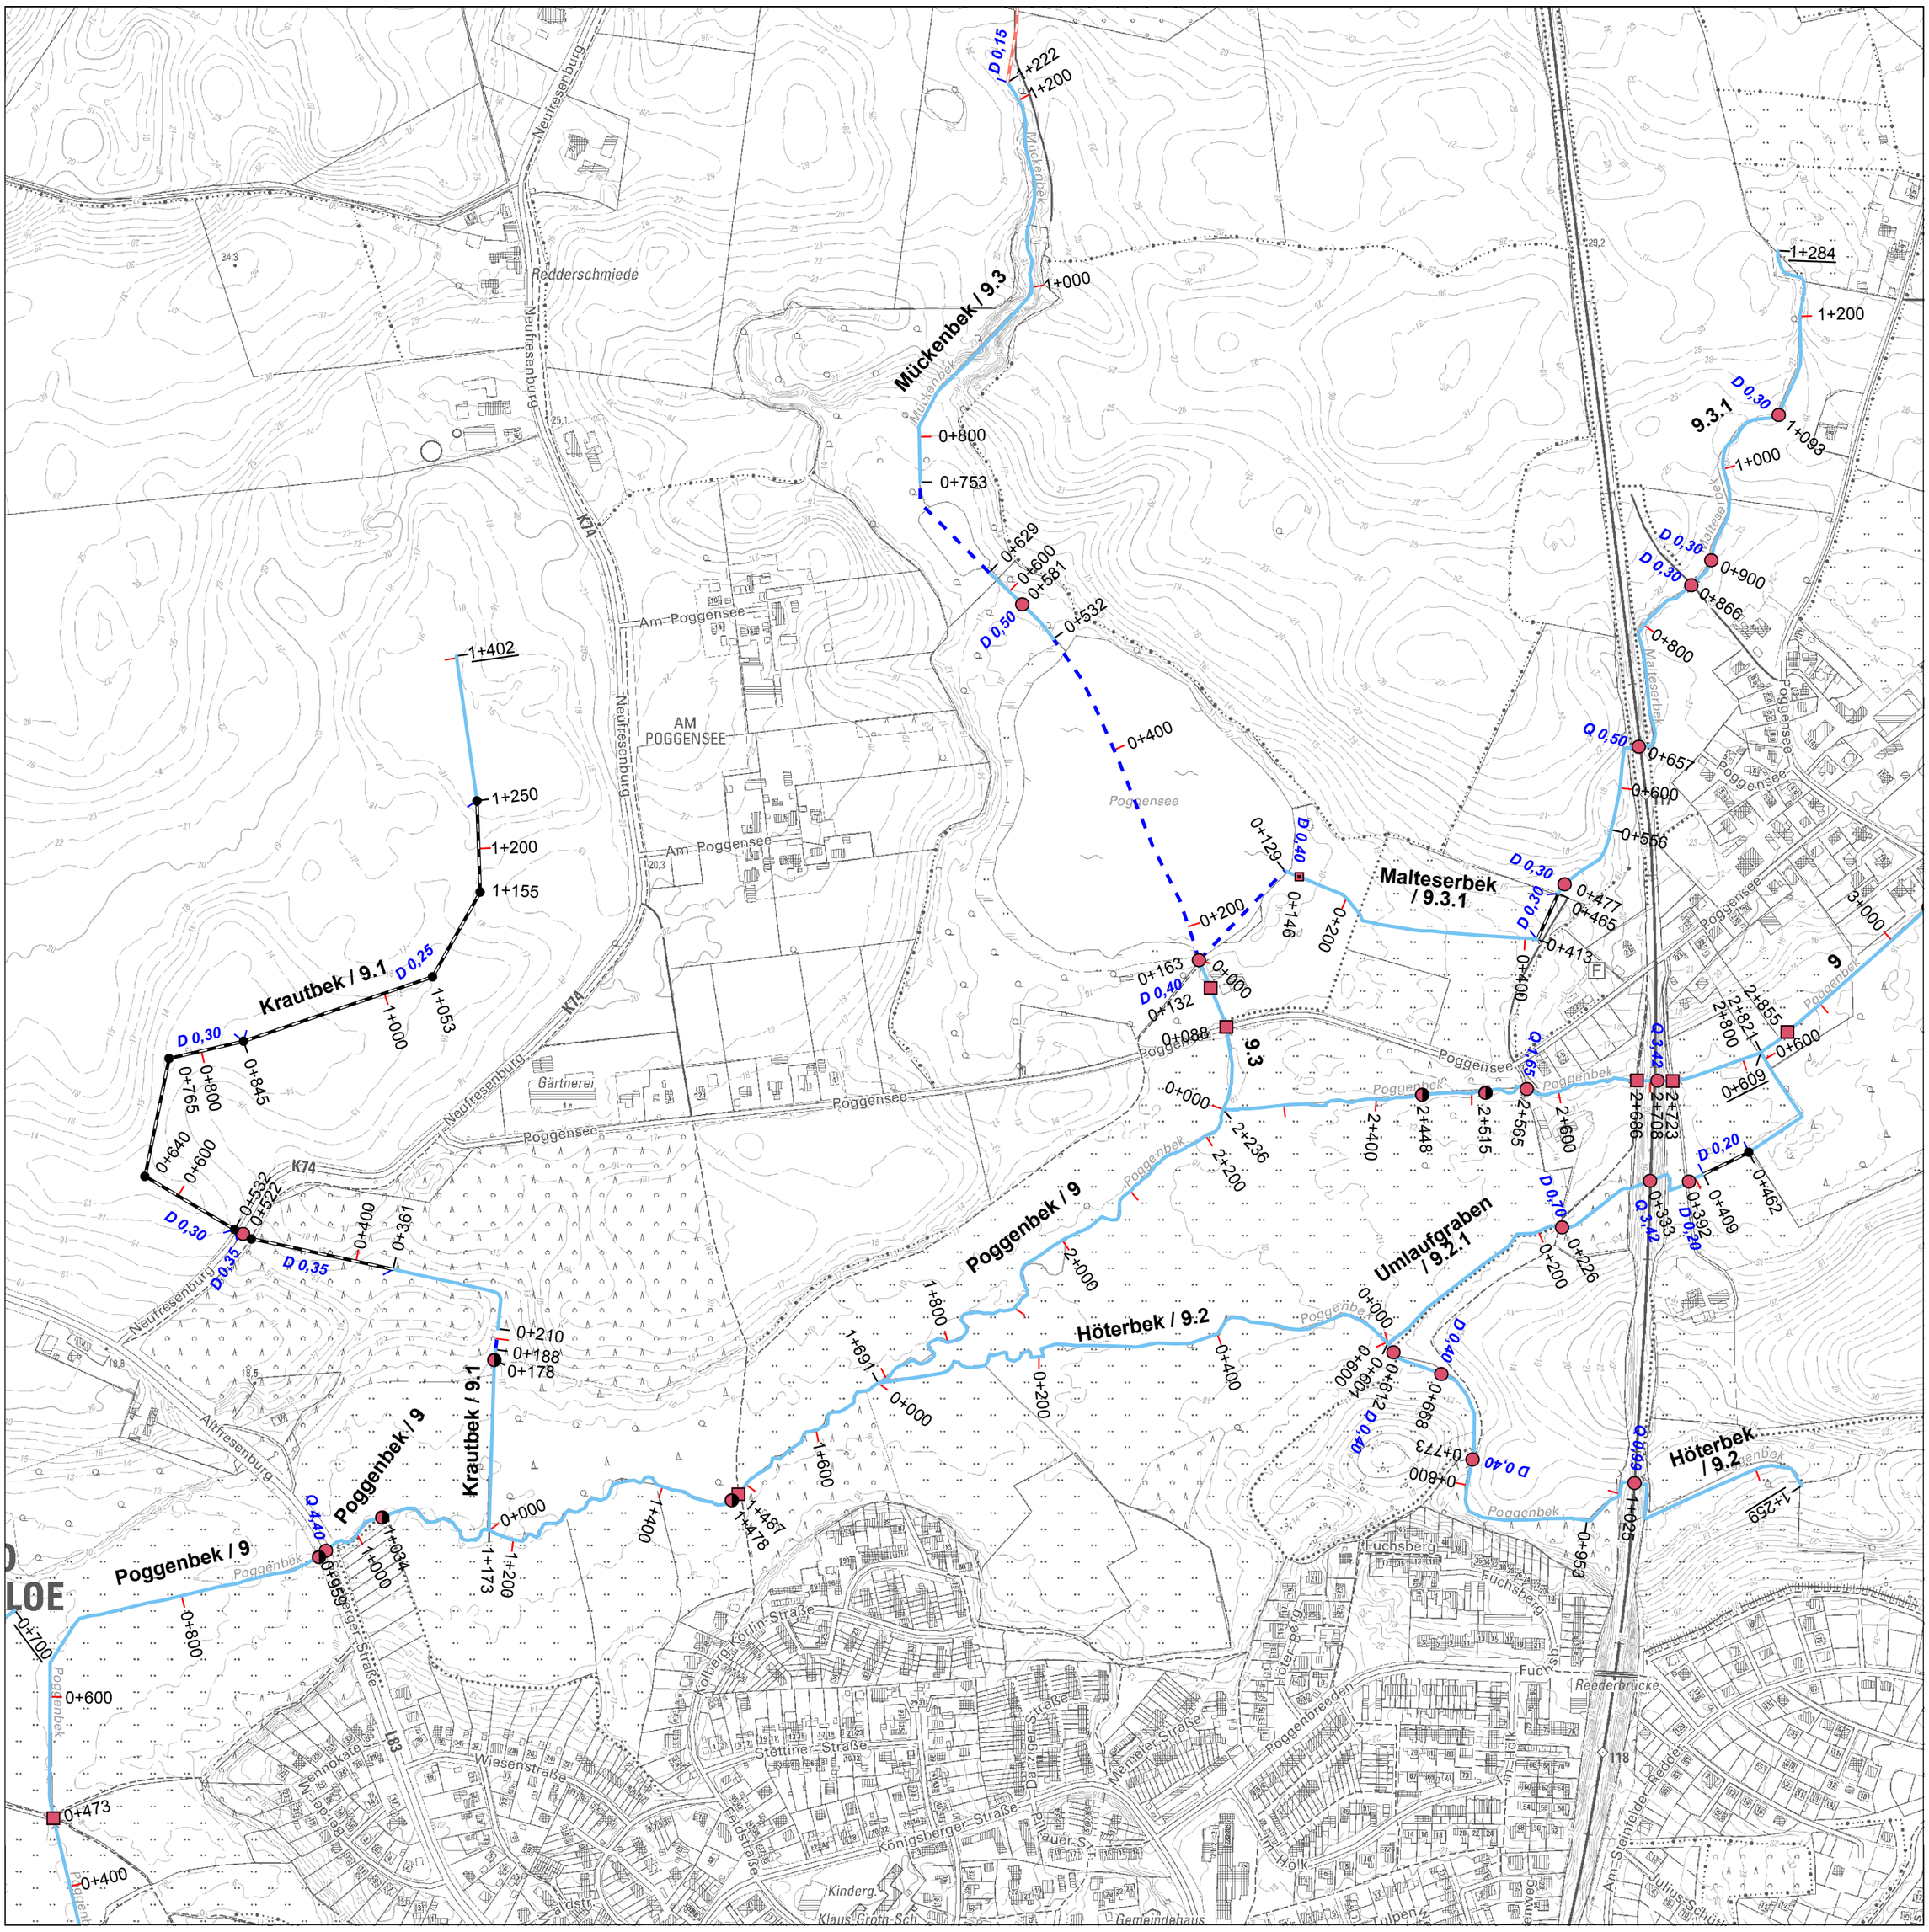

Bestätigt durch den Kreis Stormarn - Der Landrat als untere Wasserbehörde
Bad Oldesloe, den 17.06.2016 Im Auftrag gez. Britta Kanneberg

Genehmigt
Der Landrat des Kreises Stormarn als untere Aufsichtsbehörde
Bad Oldesloe, den 13.07.2016
Im Auftrag gez. Tobias Krumbeck

Anlagenverzeichnis
WBV Trave

Blatt 31 von 53

19 32588596	20 32590596	21 32592596
30 32588596	**31** **32590596**	32 32592596
41 32588596	42 32590596	43 32592596

Stand: 12.07.2016
Bearbeitung: BRW Ingenieurpartnerschaft, 23795 Bad Segeberg

N

1 : 5000

0 100 200 300 400 500 Meter

Kartengrundlage/Datenquelle:
© DGK5 LVermGeo S-H und © AWGV Land S-H