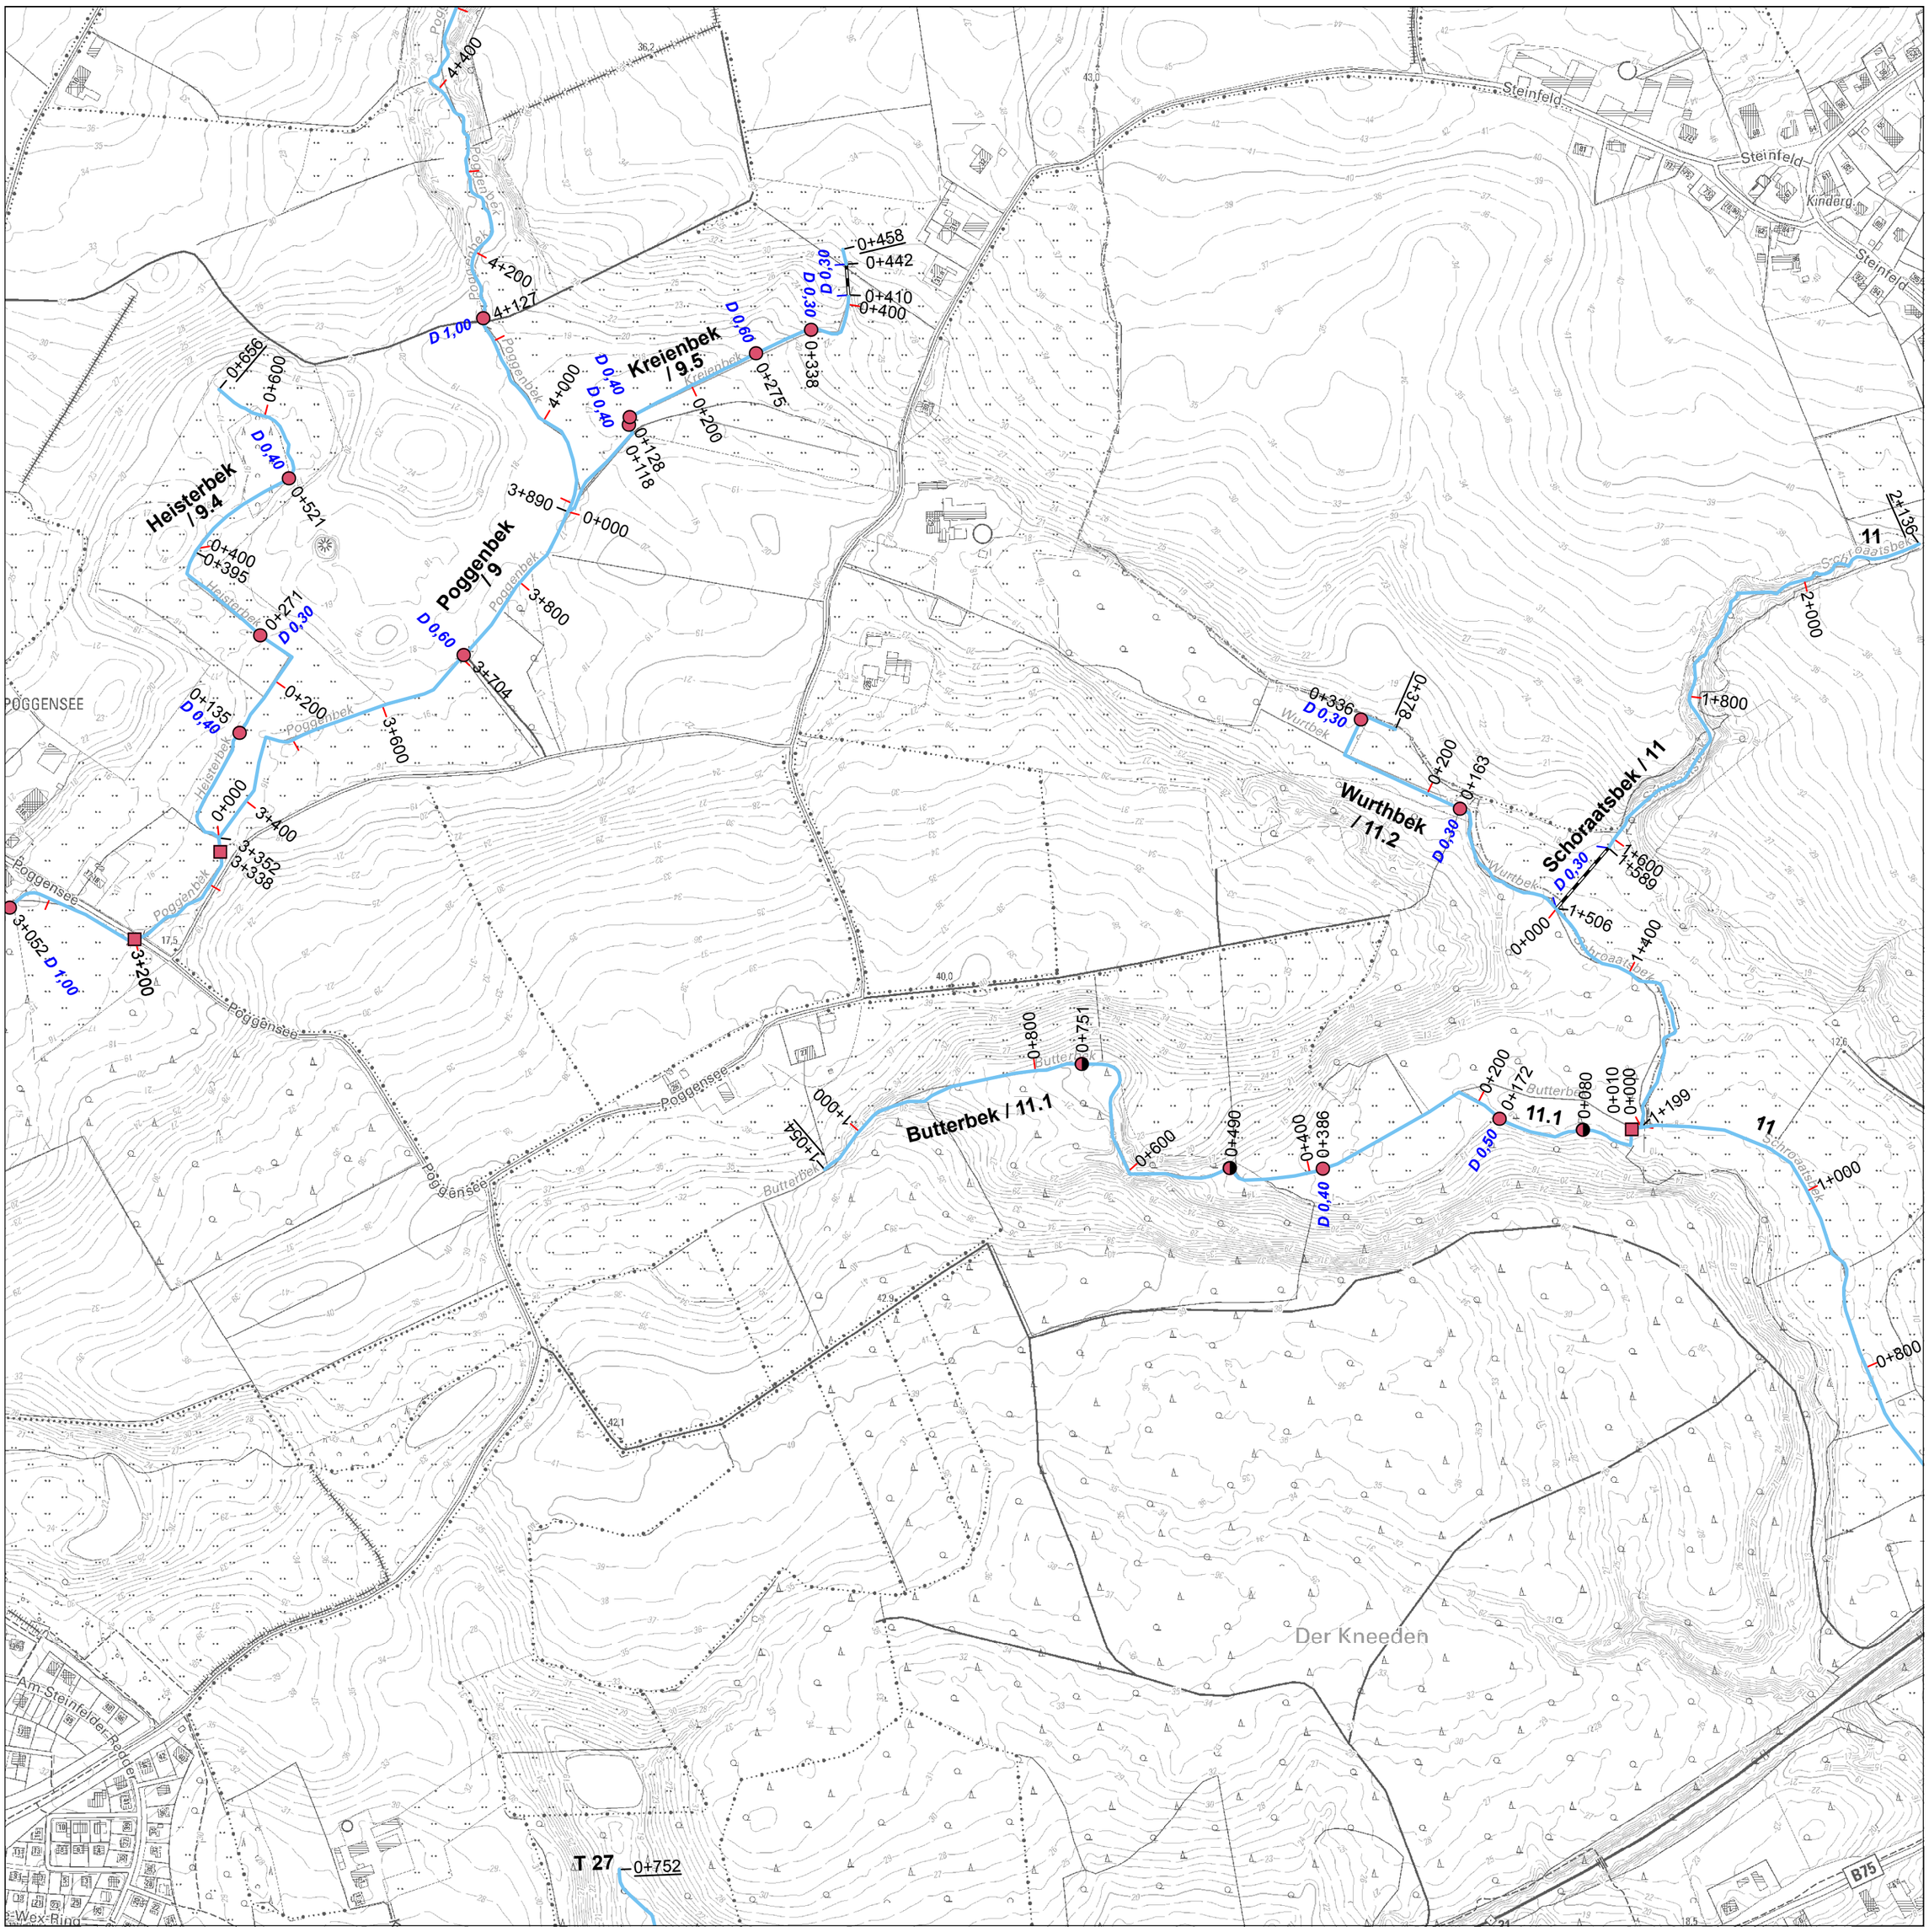

Bestätigt durch den Kreis Stormarn - Der Landrat als untere Wasserbehörde
Bad Oldesloe, den 17.06.2016 Im Auftrag gez. Britta Kanneberg

Genehmigt
Der Landrat des Kreises Stormarn als untere Aufsichtsbehörde
Bad Oldesloe, den 13.07.2016
Im Auftrag gez. Tobias Krumbeck

Anlagenverzeichnis
WBV Trave

Blatt 32 von 53

20 325905966	21 325925966	22 325945966
31 325905964	**32** **325925964**	33 325945964
42 325905962	43 325925962	44 325945962

Stand: 12.07.2016
Bearbeitung: BRW Ingenieurpartnerschaft, 23795 Bad Segeberg

N

1 : 5000

0 100 200 300 400 500 Meter

Kartengrundlage/Datenquelle:
© DGK5 LVermGeo S-H und © AWGV Land S-H