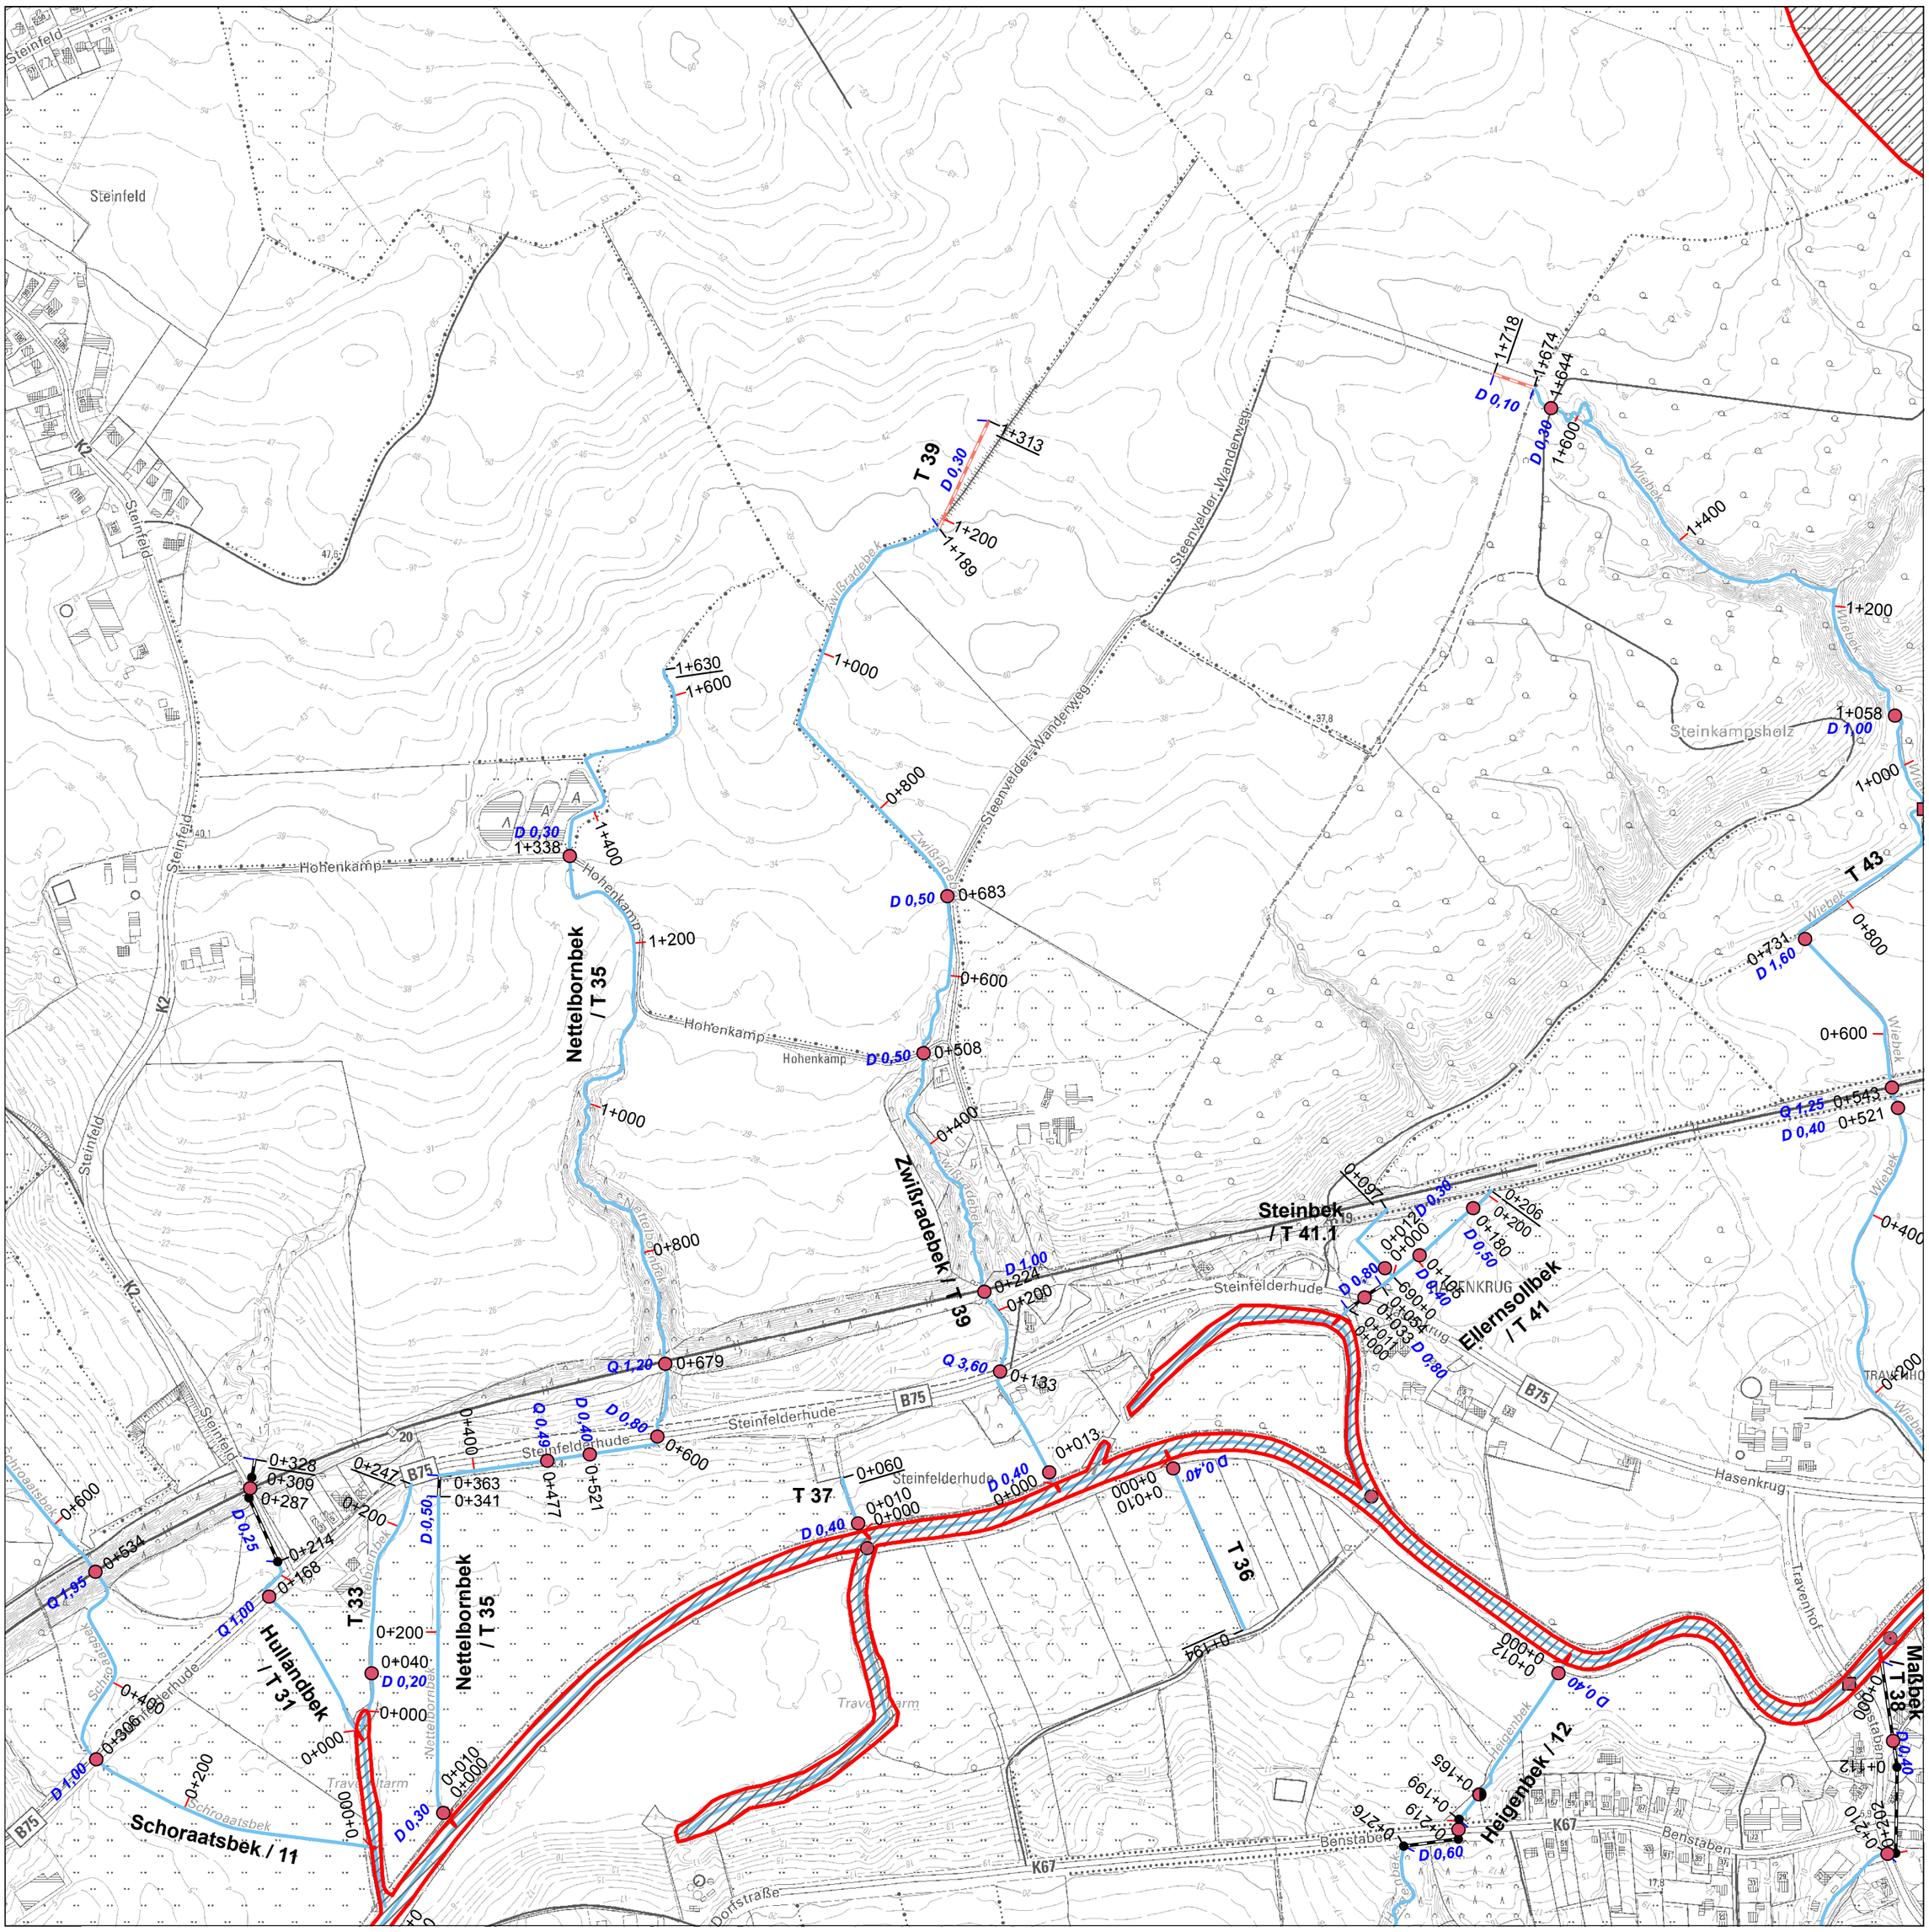

Bestätigt durch den Kreis Stormarn - Der Landrat als untere Wasserbehörde
Bad Oldesloe, den 30.06.2016 Im Auftrag gez. Joachim Schönfeldt

Genehmigt
Der Landrat des Kreises Stormarn als untere Aufsichtsbehörde
Bad Oldesloe, den 13.07.2016
Im Auftrag gez. Tobias Krumbeck

Anlagenverzeichnis
WBV Trave

Blatt 33 von 53

21 325925966	22 325945966	325965966
32 325925964	**33** **325945964**	34 325965964
43 325925962	44 325945962	45 325965962

Stand: 12.07.2016
Bearbeitung: BRW Ingenieurpartnerschaft, 23795 Bad Segeberg

N

1 : 5000

0 100 200 300 400 500 Meter

Kartengrundlage/Datenquelle:
© DGK5 LVermGeo S-H und © AWGV Land S-H