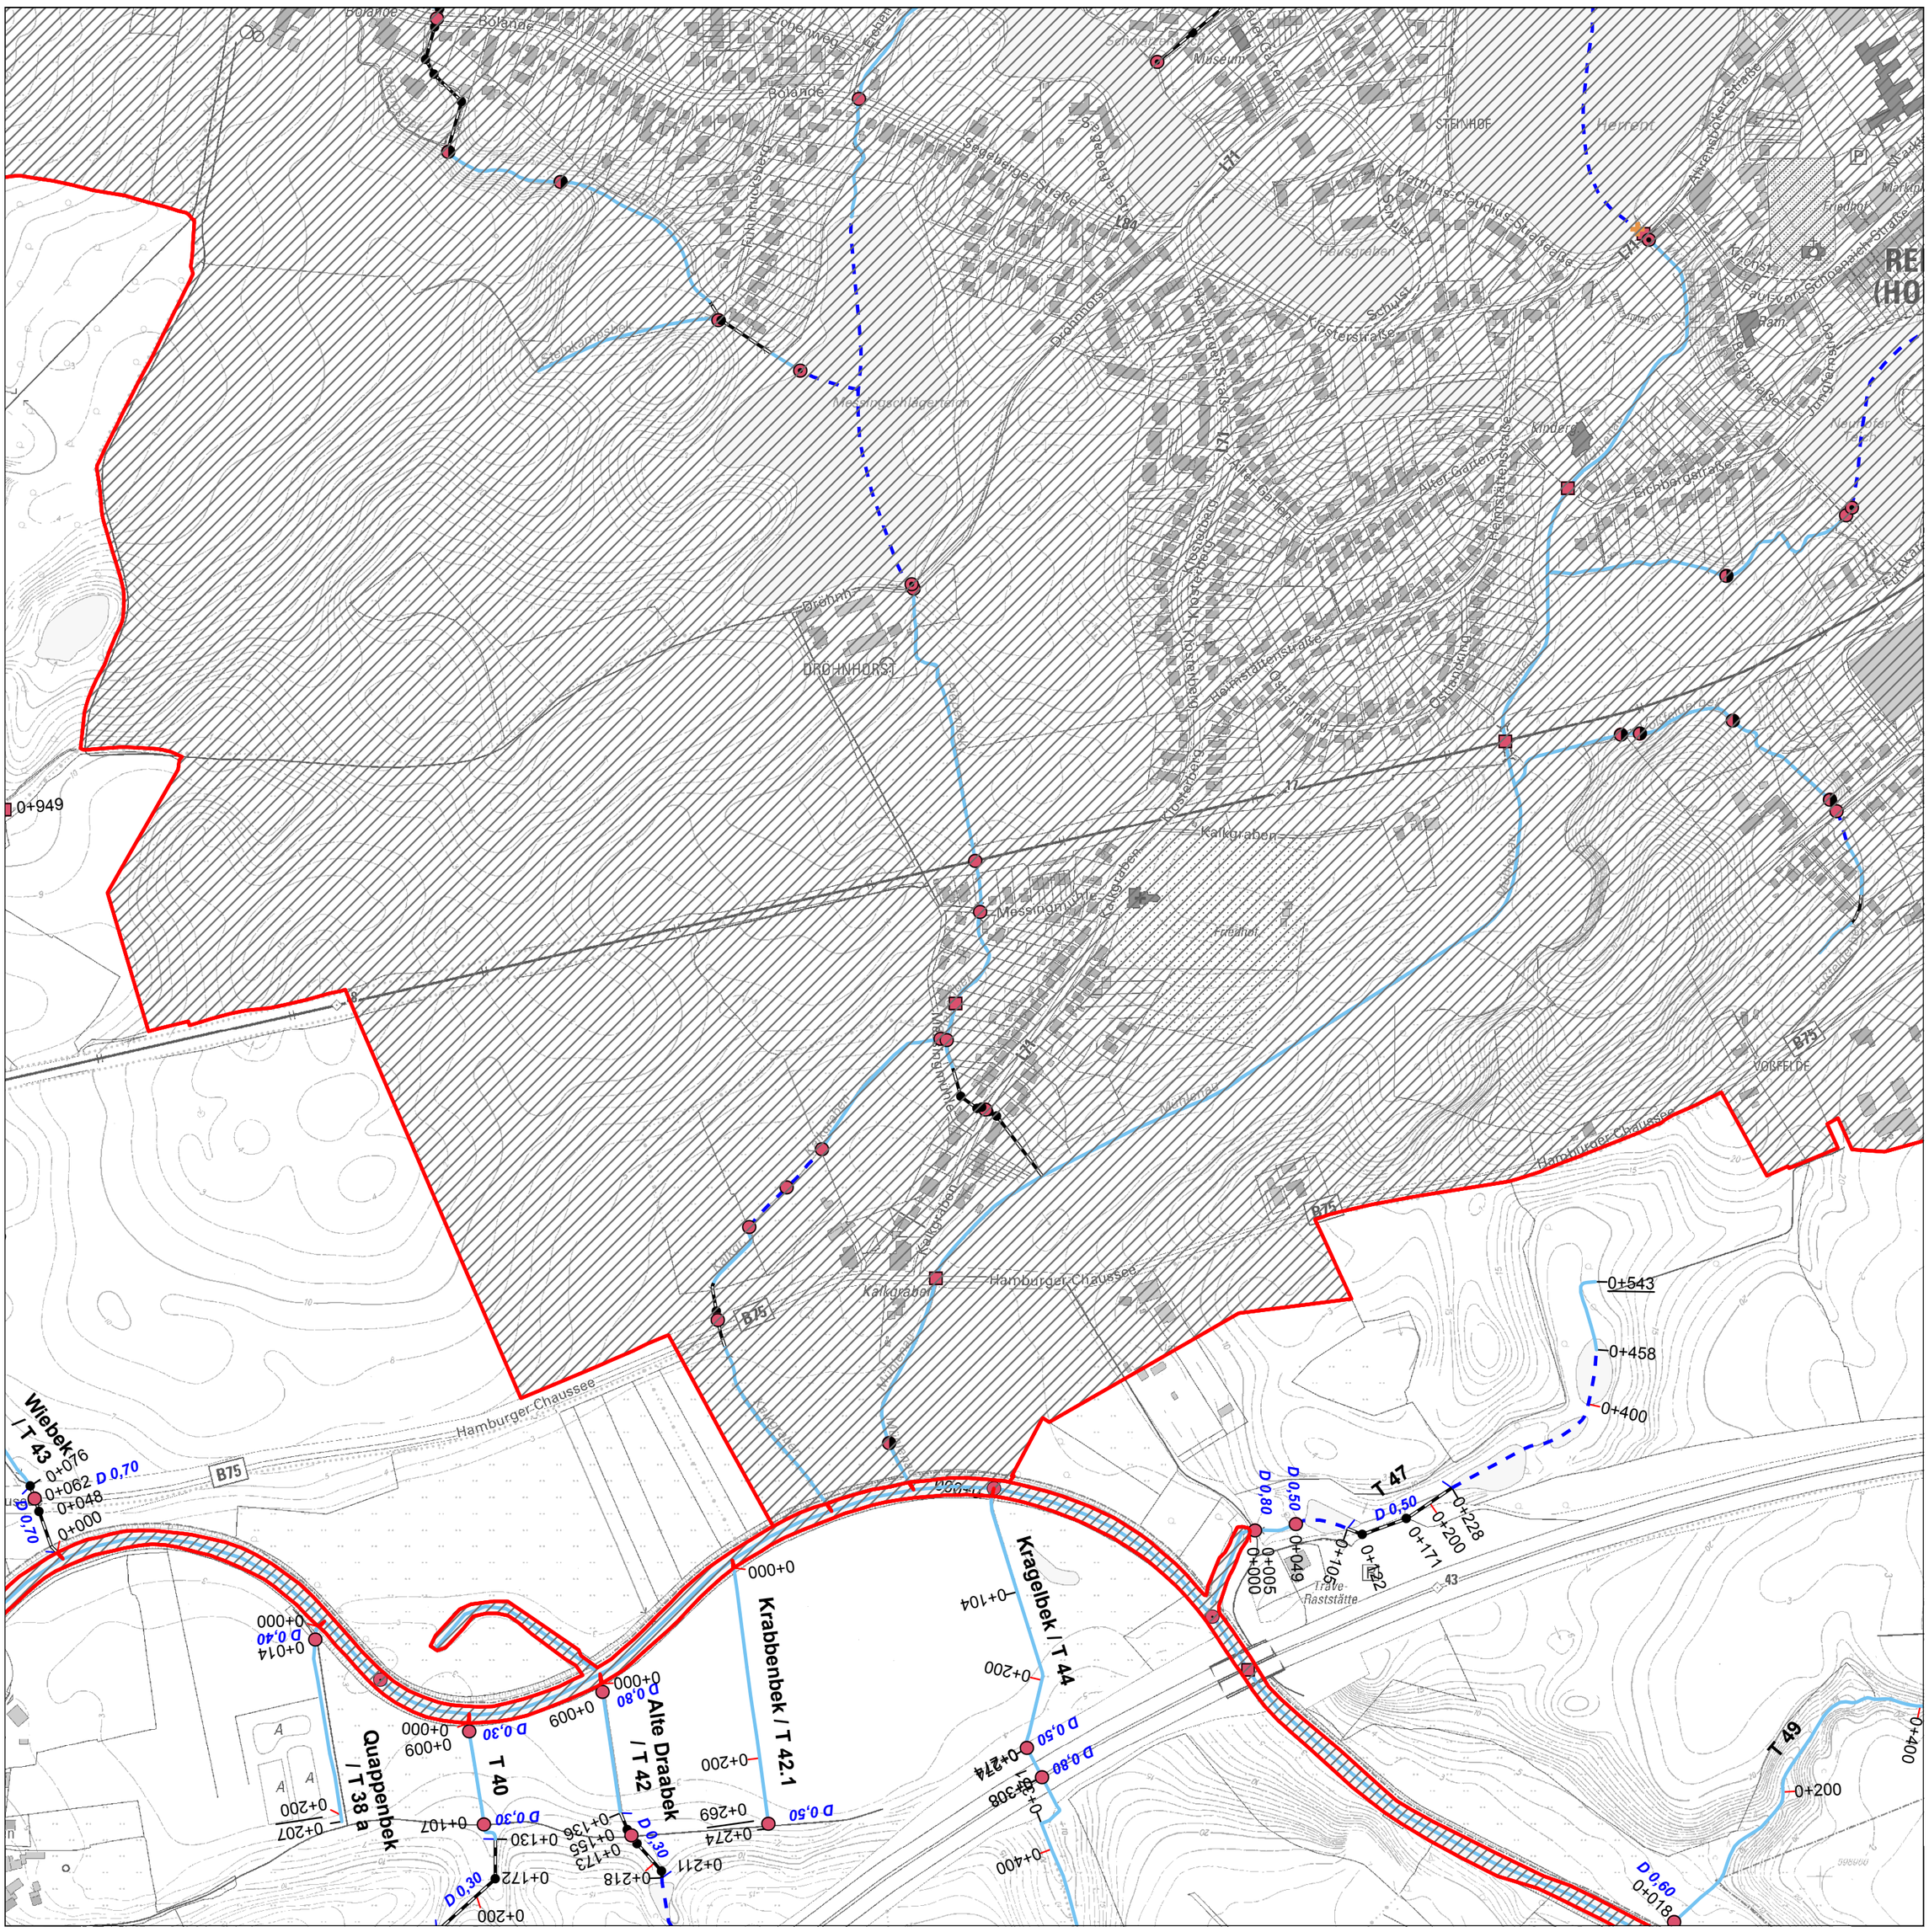

Bestätigt durch den Kreis Stormarn - Der Landrat als untere Wasserbehörde
Bad Oldesloe, den 01.10.2014 Im Auftrag gez. Joachim Schönfeldt

Genehmigt
Der Landrat des Kreises Stormarn als untere Aufsichtsbehörde
Bad Oldesloe, den 17.10.2014
Im Auftrag gez. Tobias Krumbeck

Anlagenverzeichnis
WBV Trave

Blatt 34 von 53

22 325945966		23 325985966
33 325945964	**34** **325965964**	35 325985964
44 325945962	45 325965962	46 325985962

Stand: 17.12.2013
Bearbeitung: BRW Ingenieurpartnerschaft, 23795 Bad Segeberg

N

1 : 5000

0 100 200 300 400 500 Meter

Kartengrundlage/Datenquelle:
© DGK5 LVermGeo S-H und © AWGV Land S-H