


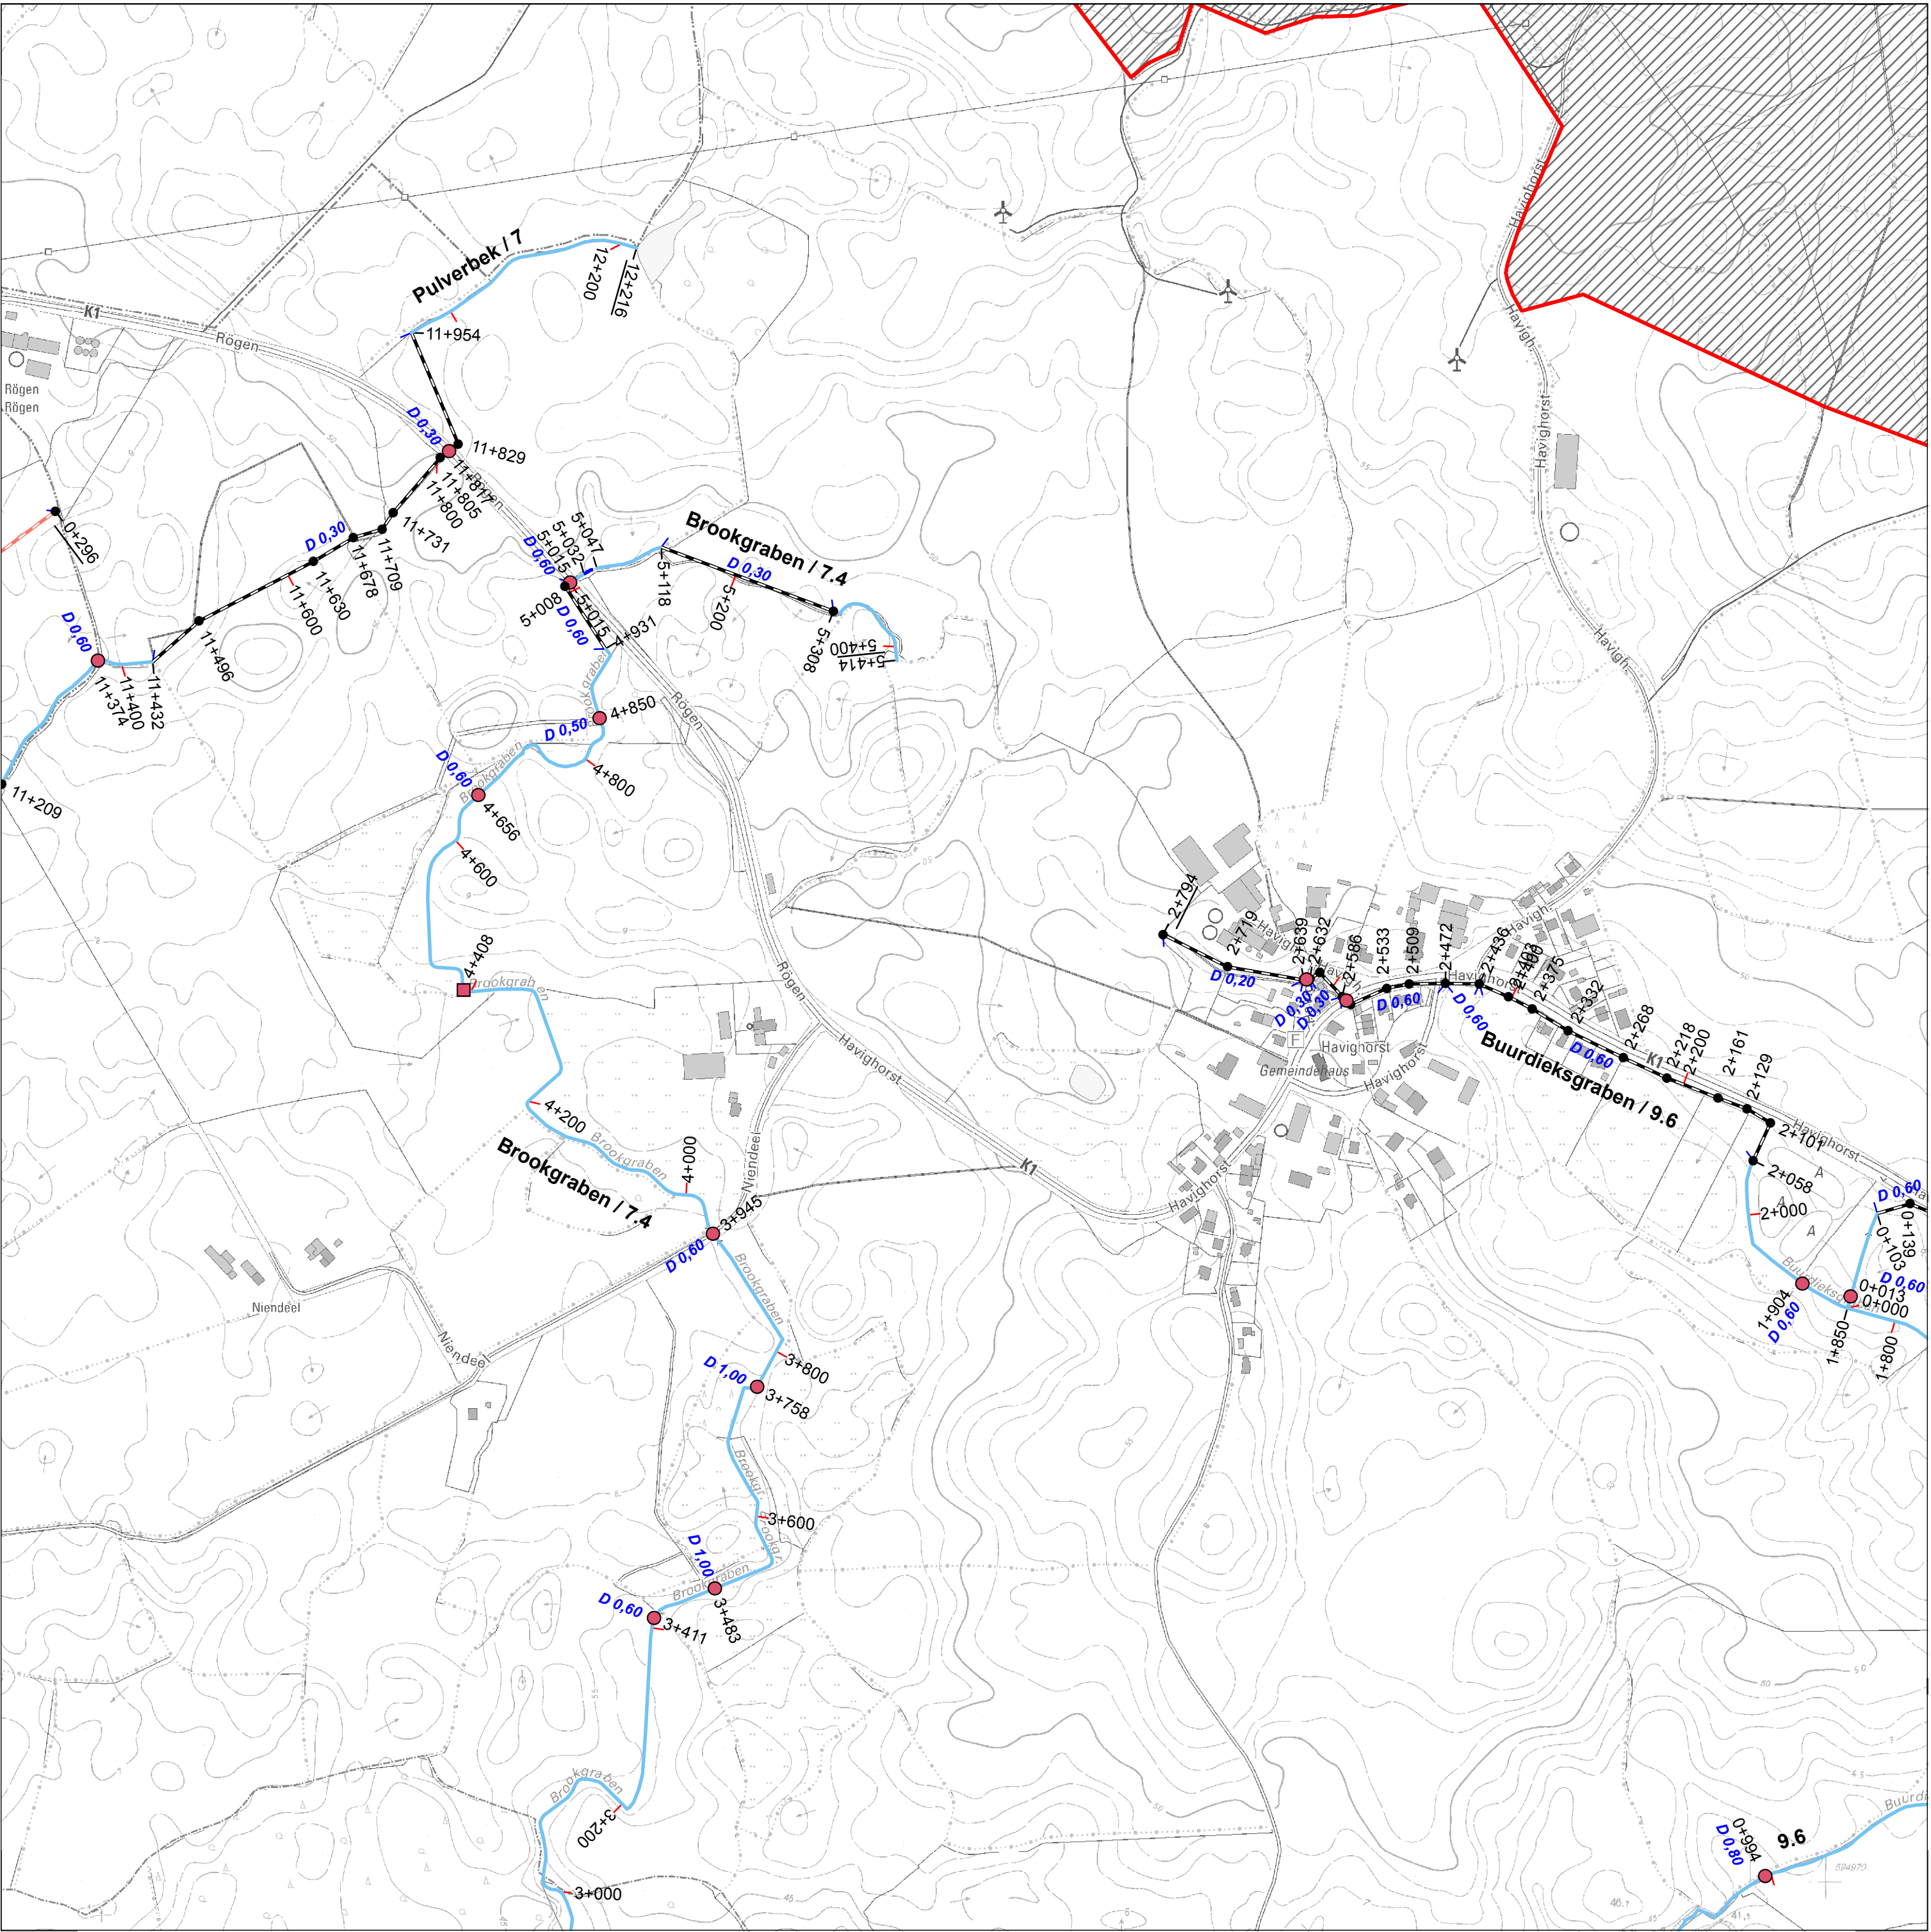

Bestätigt durch den Kreis Stormarn - Der Landrat als untere Wasserbehörde
Bad Oldesloe, den 17.12.2014 Im Auftrag gez. Tobias Krumbeck


Genehmigt
Der Landrat des Kreises Stormarn als untere
Aufsichtsbehörde
Bad Oldesloe, den 17.12.2014
Im Auftrag gez. Tobias Krumbeck

Anlagenverzeichnis
WBV Trave

Stand: 17.12.2013
Bearbeitung: BRW Ingenieurpartnerschaft, 23795 Bad Segeberg

Blatt 11 von 53

3	4	
325905970	325925970	325945970
10	11	12
325905968	325925968	325945968
20	21	22
325905966	325925966	325945966

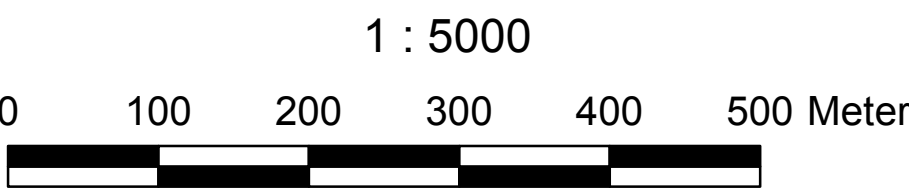

Kartengrundlage/Datenquelle:
© DGK5 LVerGeo S-H und © AWGV Land S-H