


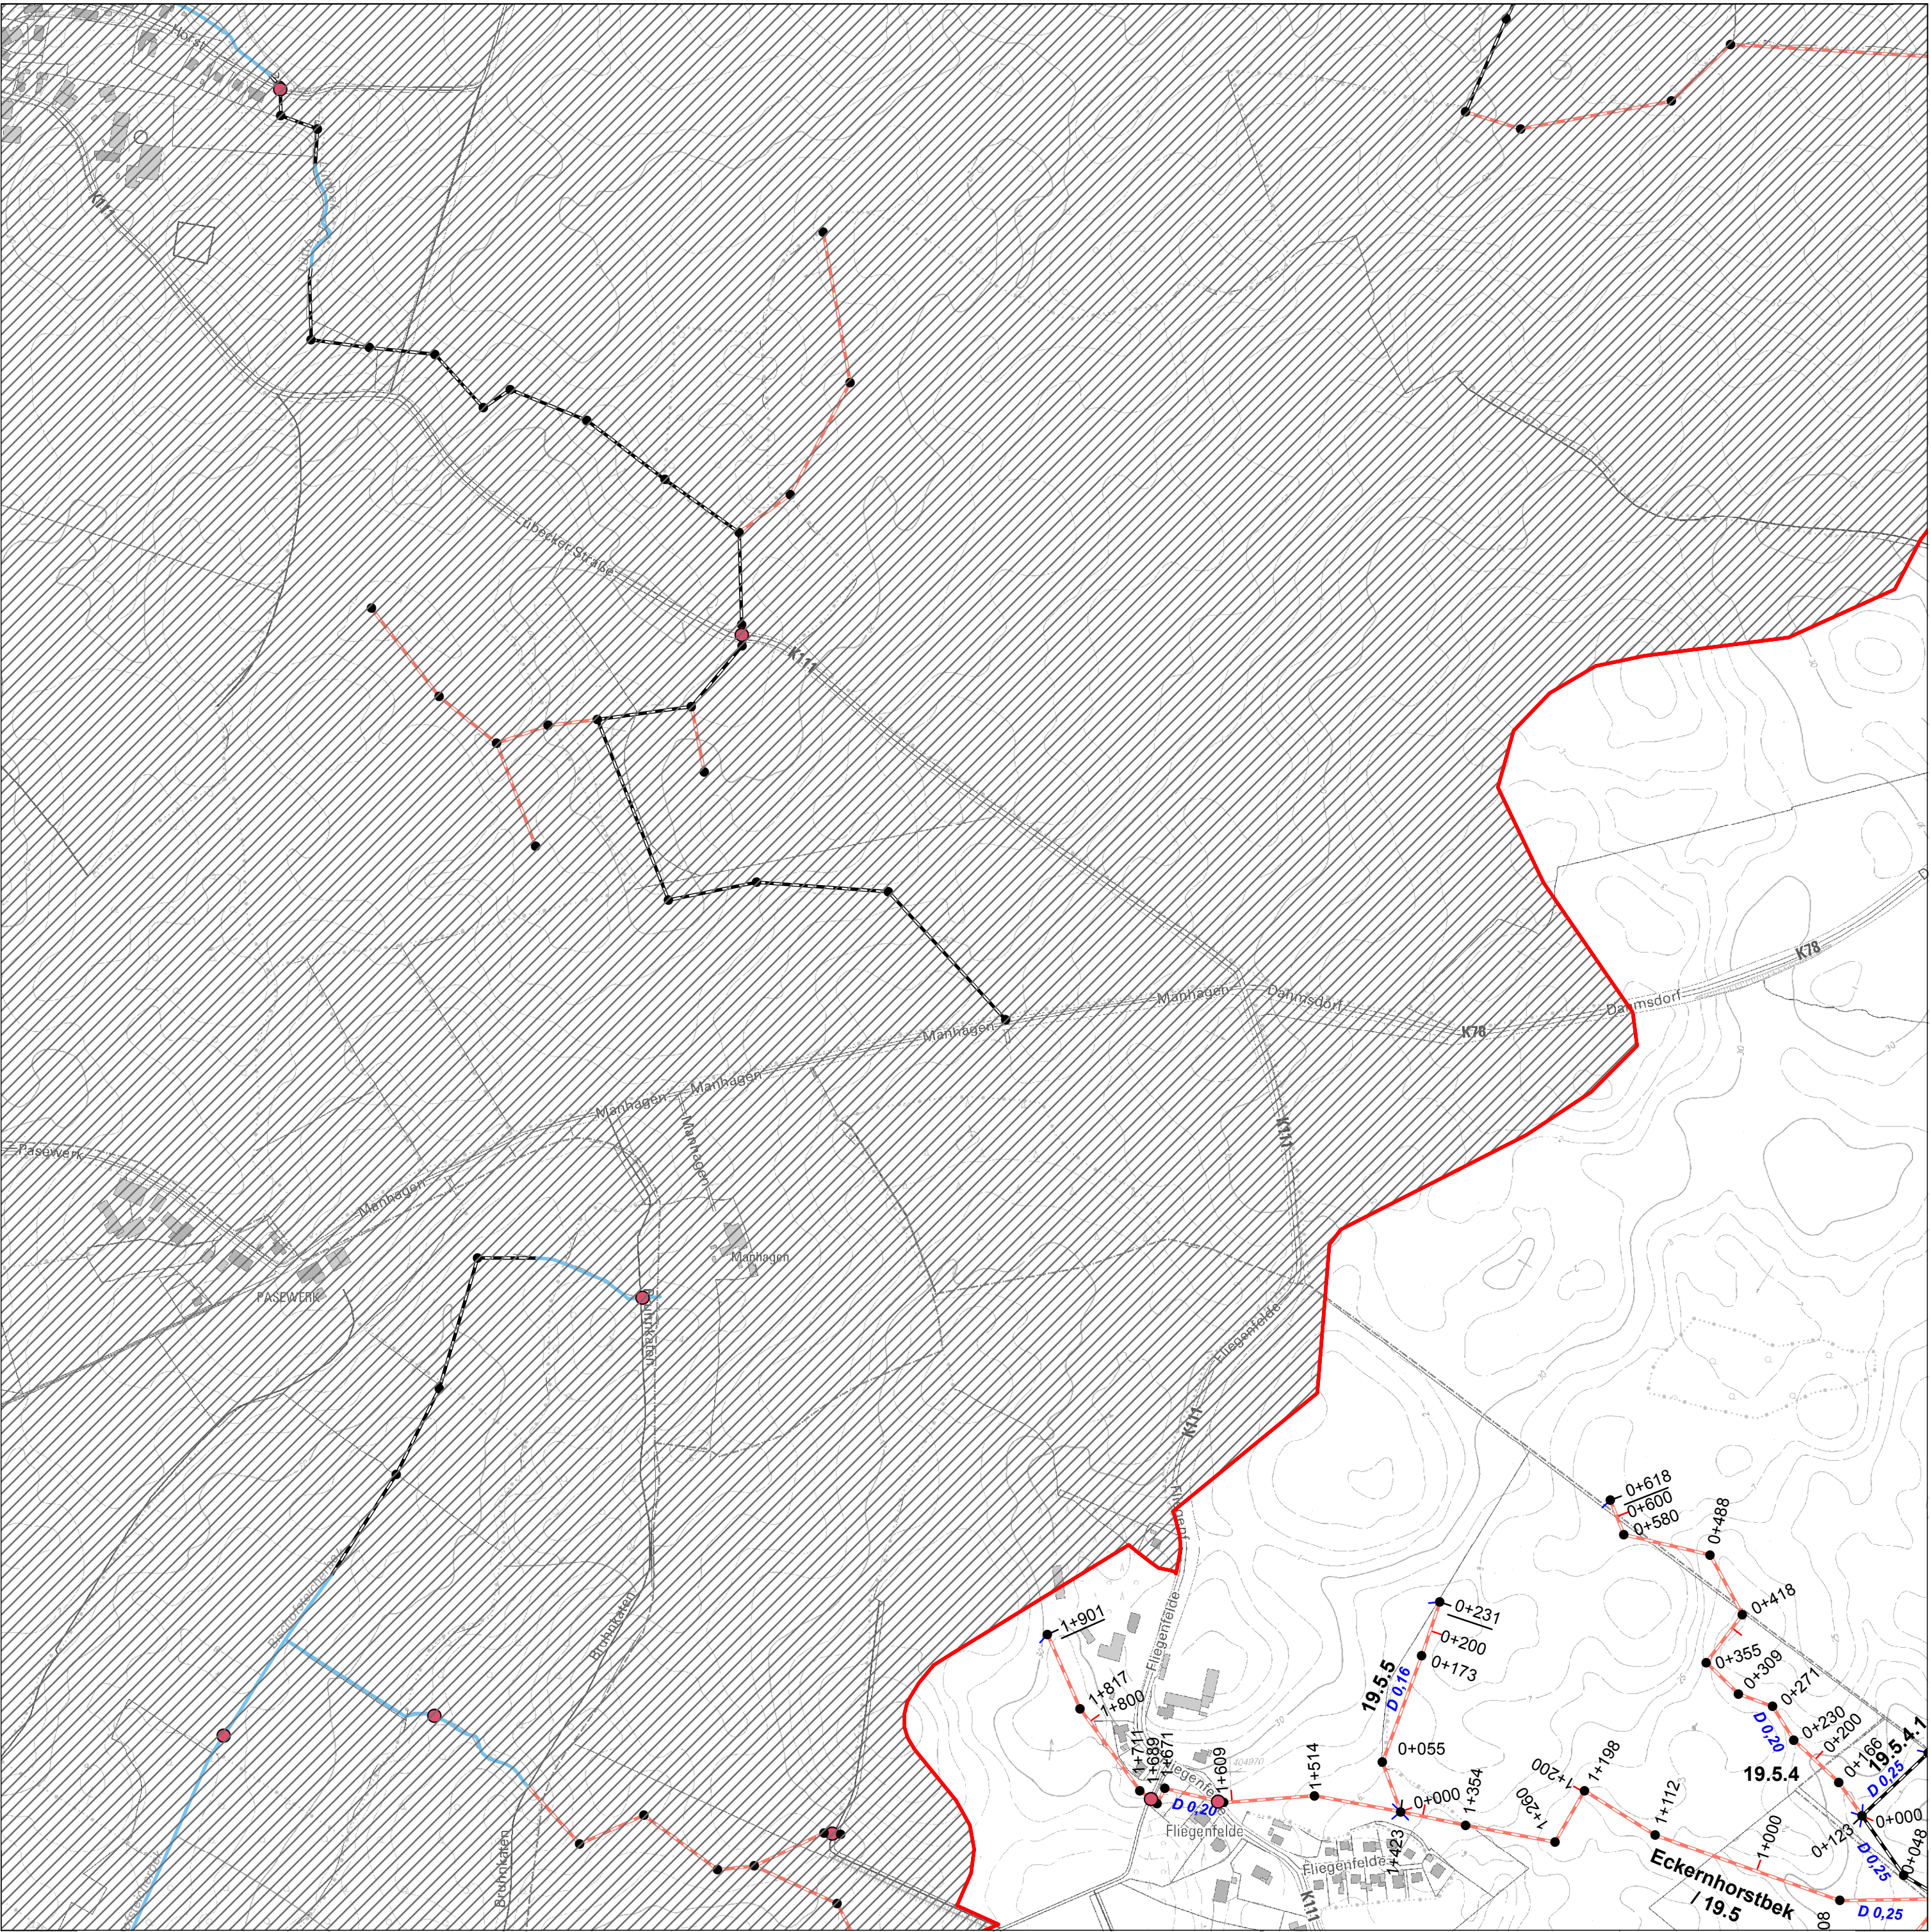

Bestätigt durch den Kreis Stormarn - Der Landrat als untere Wasserbehörde
Bad Oldesloe, den 01.10.2014 Im Auftrag gez. Joachim Schönfeldt


Genehmigt
Der Landrat des Kreises Stormarn als untere
Aufsichtsbehörde
Bad Oldesloe, den 17.10.2014
Im Auftrag gez. Tobias Krumbeck

Anlagenverzeichnis WBV Trave

Stand: 17.12.2013
Bearbeitung: BRW Ingenieurpartnerschaft, 23795 Bad Segeberg

Blatt 13 von 53

325985970	326005970	326025970
325985968	326005968	326025968
23	24	25
325985966	326005966	326025966

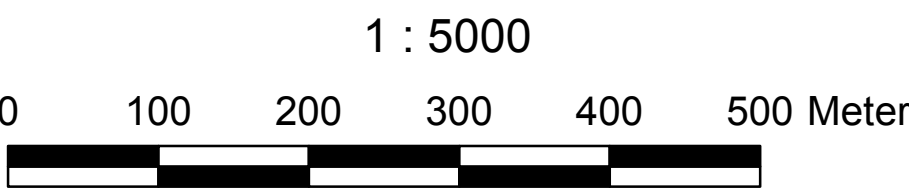

Kartengrundlage/Datenquelle:
© DGK5 LVerGeo S-H und © AWGV Land S-H