


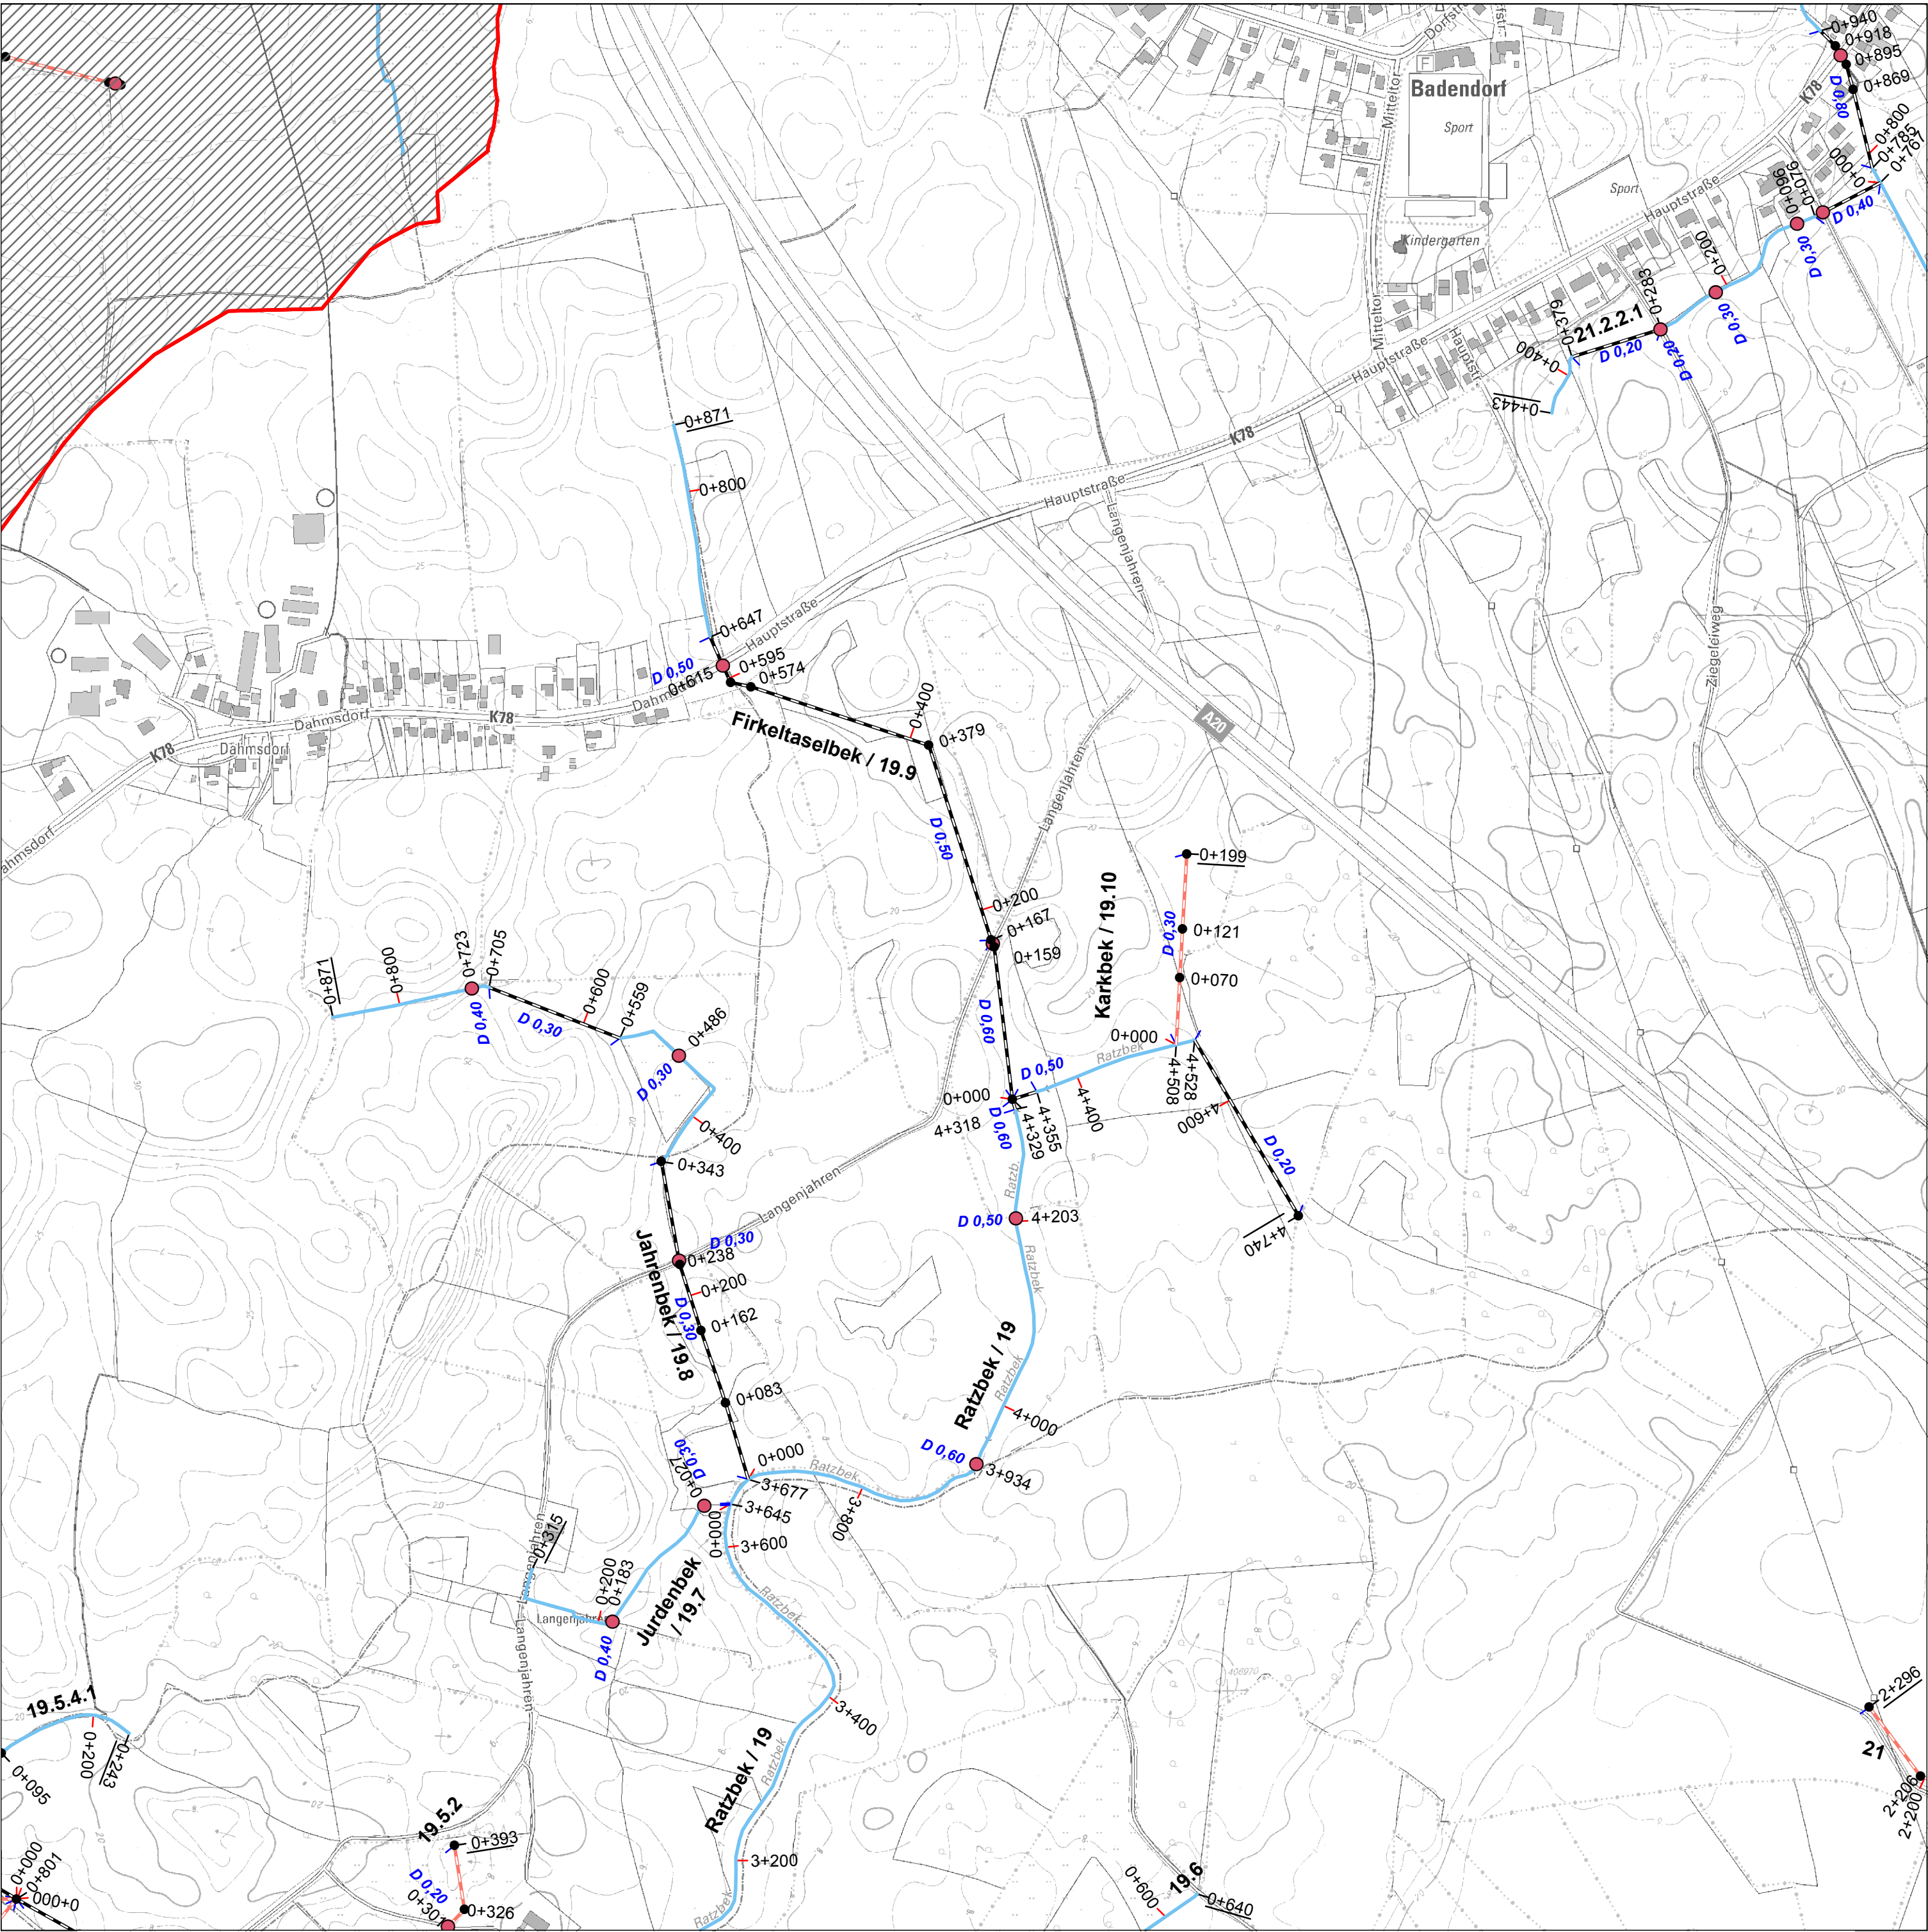

Bestätigt durch den Kreis Stormarn - Der Landrat als untere Wasserbehörde
Bad Oldesloe, den 01.10.2014 Im Auftrag gez. Joachim Schönfeldt

Genehmigt
Der Landrat des Kreises Stormarn als untere
Aufsichtsbehörde
Bad Oldesloe, den 17.10.2014
Im Auftrag gez. Tobias Krumbeck

Anlagenverzeichnis WBV Trave


Stand: 17.12.2013
Bearbeitung: BRW Ingenieurpartnerschaft, 23795 Bad Segeberg

Blatt 14 von 53

	5	6
326005970	326025970	326045970
13	14	15
326005968	326025968	326045968
24	25	26
326005966	326025966	326045966



1 : 5000

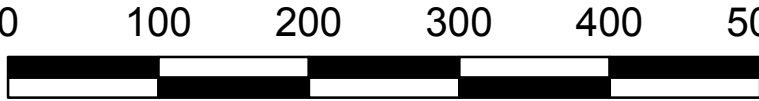

Kartengrundlage/Datenquelle:
© DGK5 LVermGeo S-H und © AWGV Land S-H