


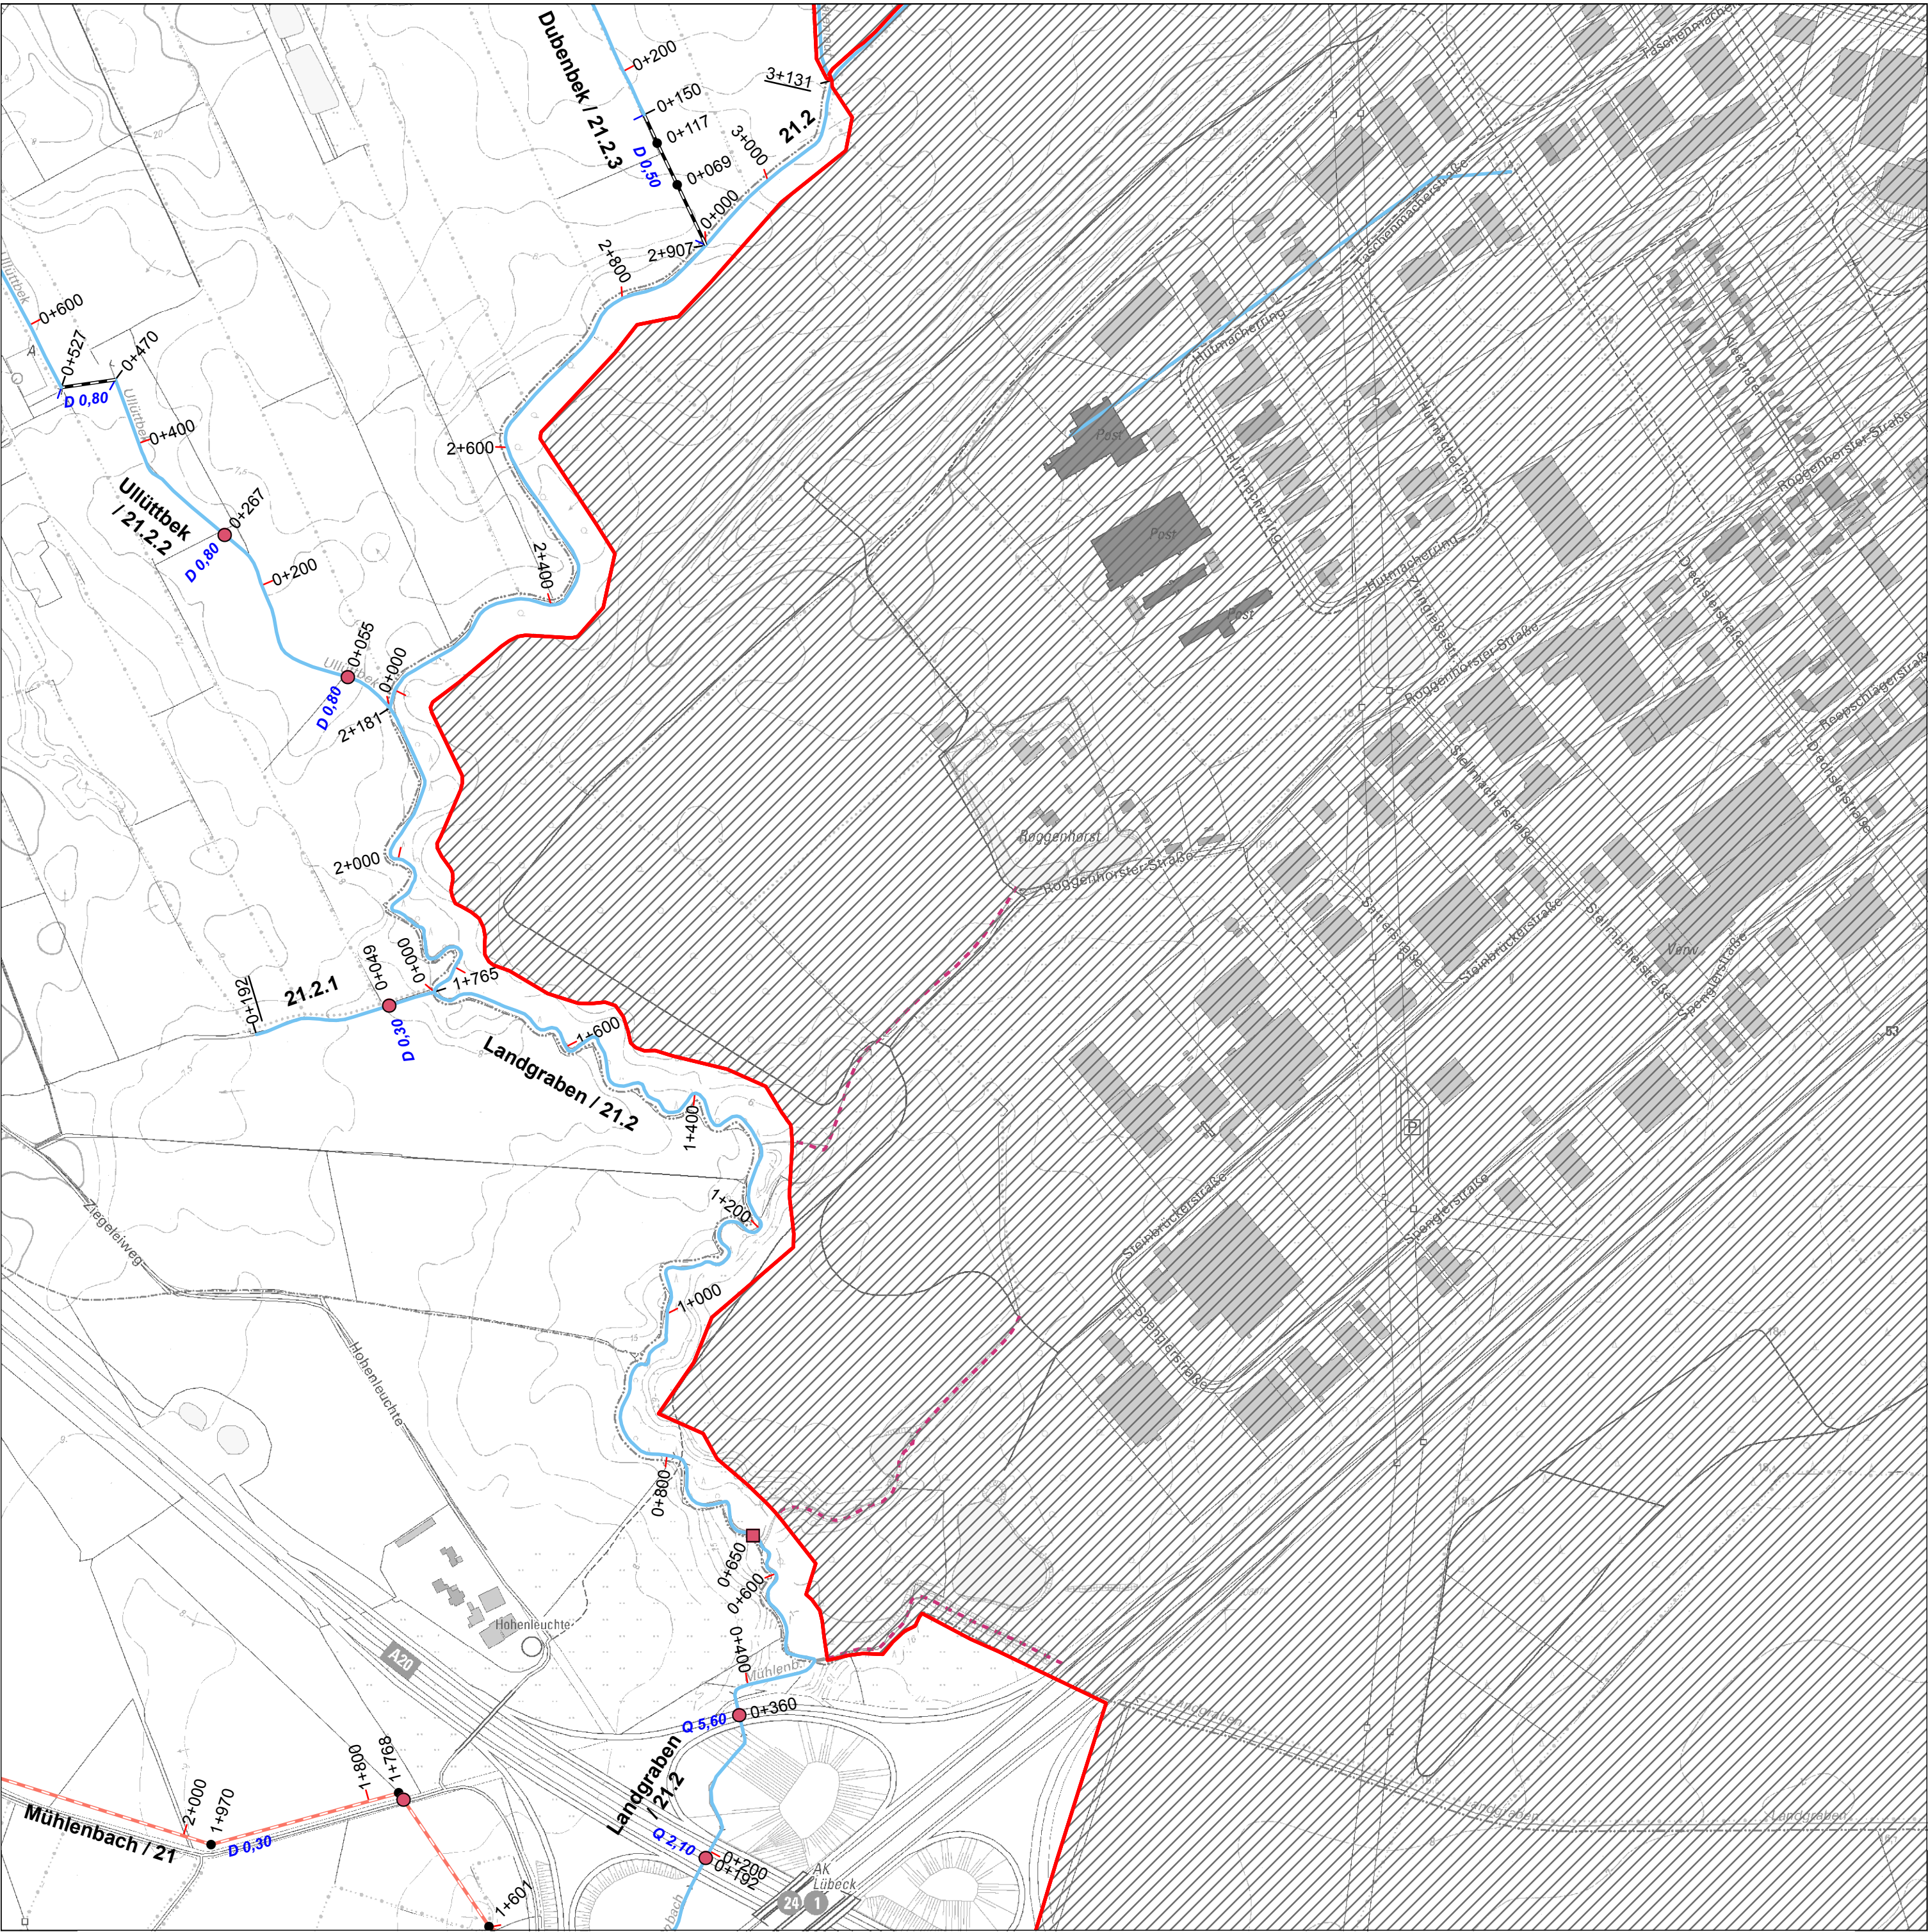

Bestätigt durch den Kreis Stormarn - Der Landrat als untere Wasserbehörde
Bad Oldesloe, den 23.10.2014 Im Auftrag gez. Joachim Schönfeldt



Genehmigt
Der Landrat des Kreises Stormarn als untere
Aufsichtsbehörde
Bad Oldesloe, den 03.11.2014
Im Auftrag gez. Tobias Krumbeck

Anlagenverzeichnis
WBV Trave

Stand: 17.12.2013
Bearbeitung: BRW Ingenieurpartnerschaft, 23795 Bad Segeberg

Blatt 15 von 53

5	6	
326025970	326045970	326065970
14	15	
326025968	326045968	326065968
25	26	
326025966	326045966	326065966

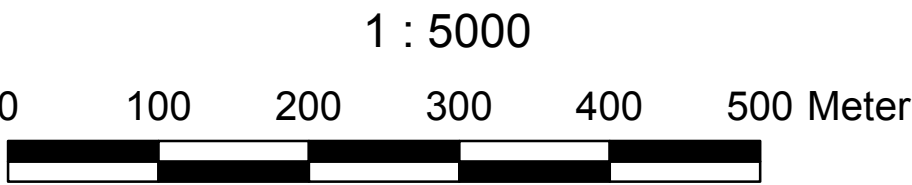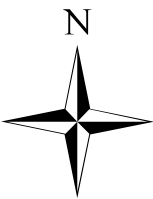

Kartengrundlage/Datenquelle:
© DGK5 LVerGeo S-H und © AWGV Land S-H