


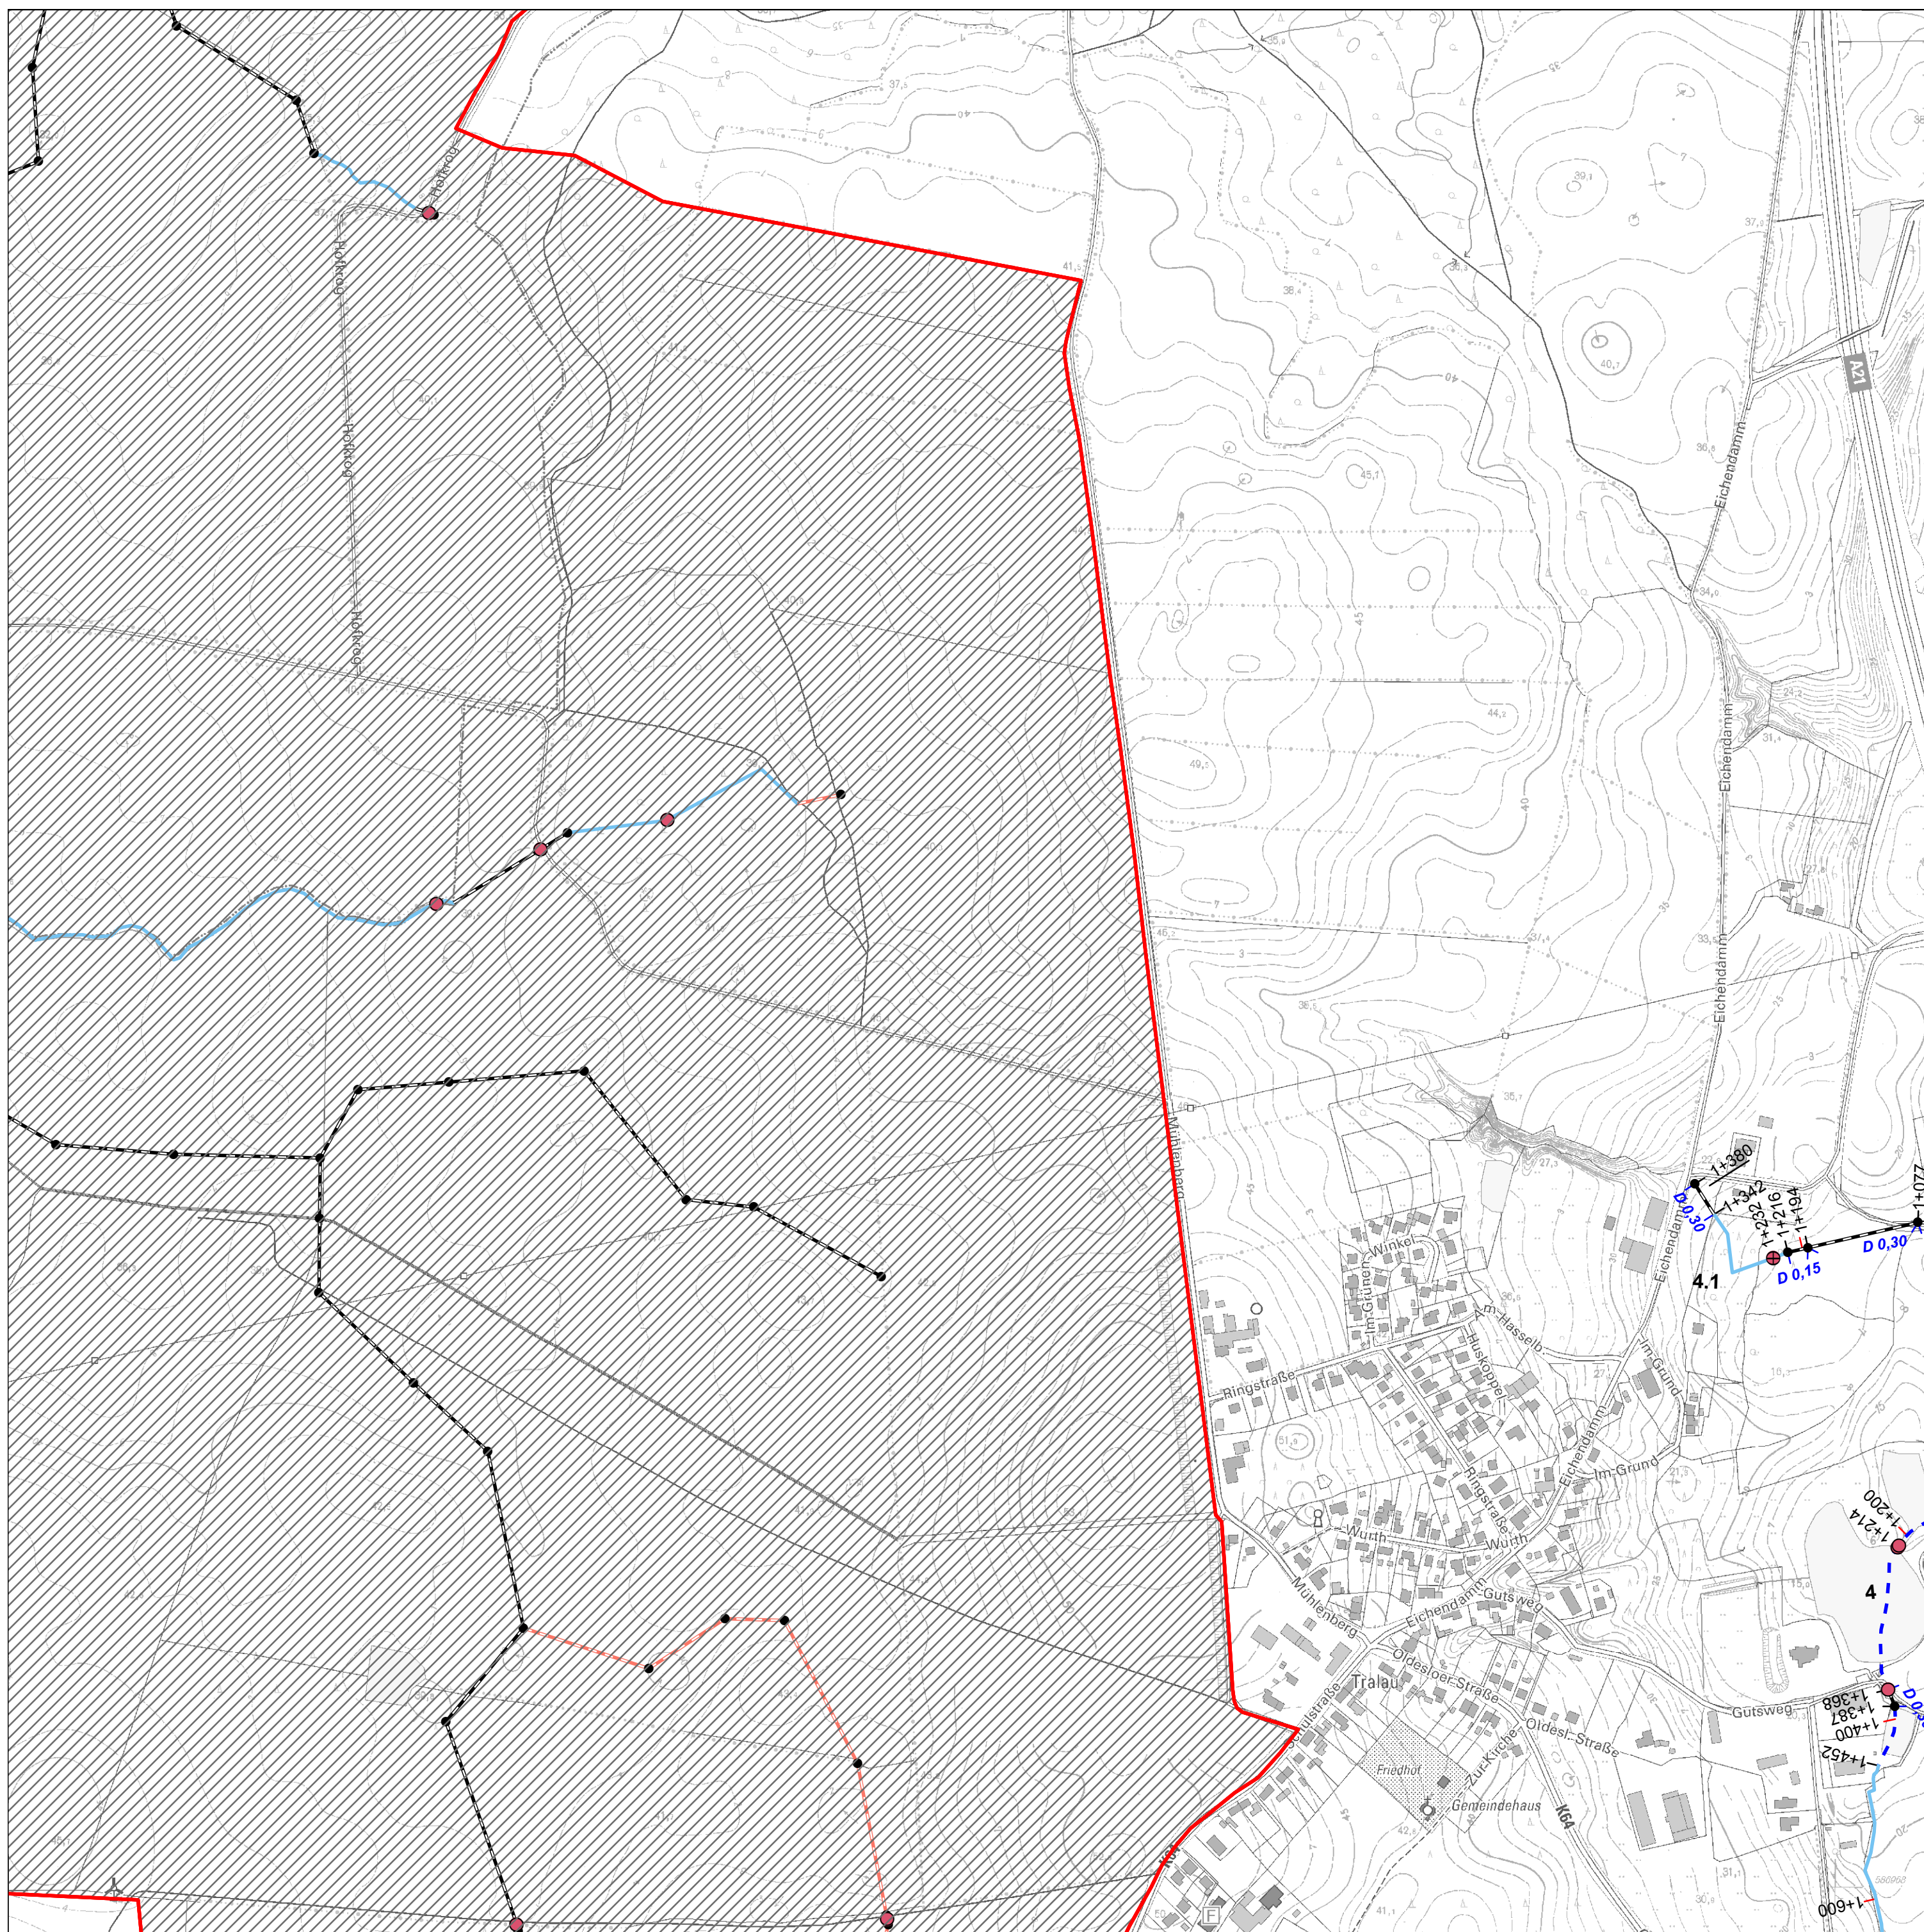

Bestätigt durch den Kreis Stormarn - Der Landrat als untere Wasserbehörde
Bad Oldesloe, den 17.12.2014 Im Auftrag gez. Tobias Krumbeck

Genehmigt

Der Landrat des Kreises Stormarn als untere
Aufsichtsbehörde

Bad Oldesloe, den 17.12.2014

Im Auftrag gez. Tobias Krumbeck


Anlagenverzeichnis

WBV Trave

Stand: 17.12.2013
Bearbeitung: BRW Ingenieurpartnerschaft, 23795 Bad Segeberg

Blatt 17 von 53

	7	8
325825968	325845968	325865968
16	17	18
325825968	325845968	325865968
27	28	29
325825968	325845968	325865968

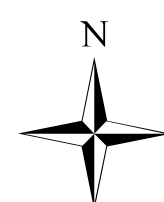

1 : 5000

0 100 200 300 400 500 Meter

Kartengrundlage/Datenquelle:
© DGK5 LVermGeo S-H und © AWGV Land S-H