


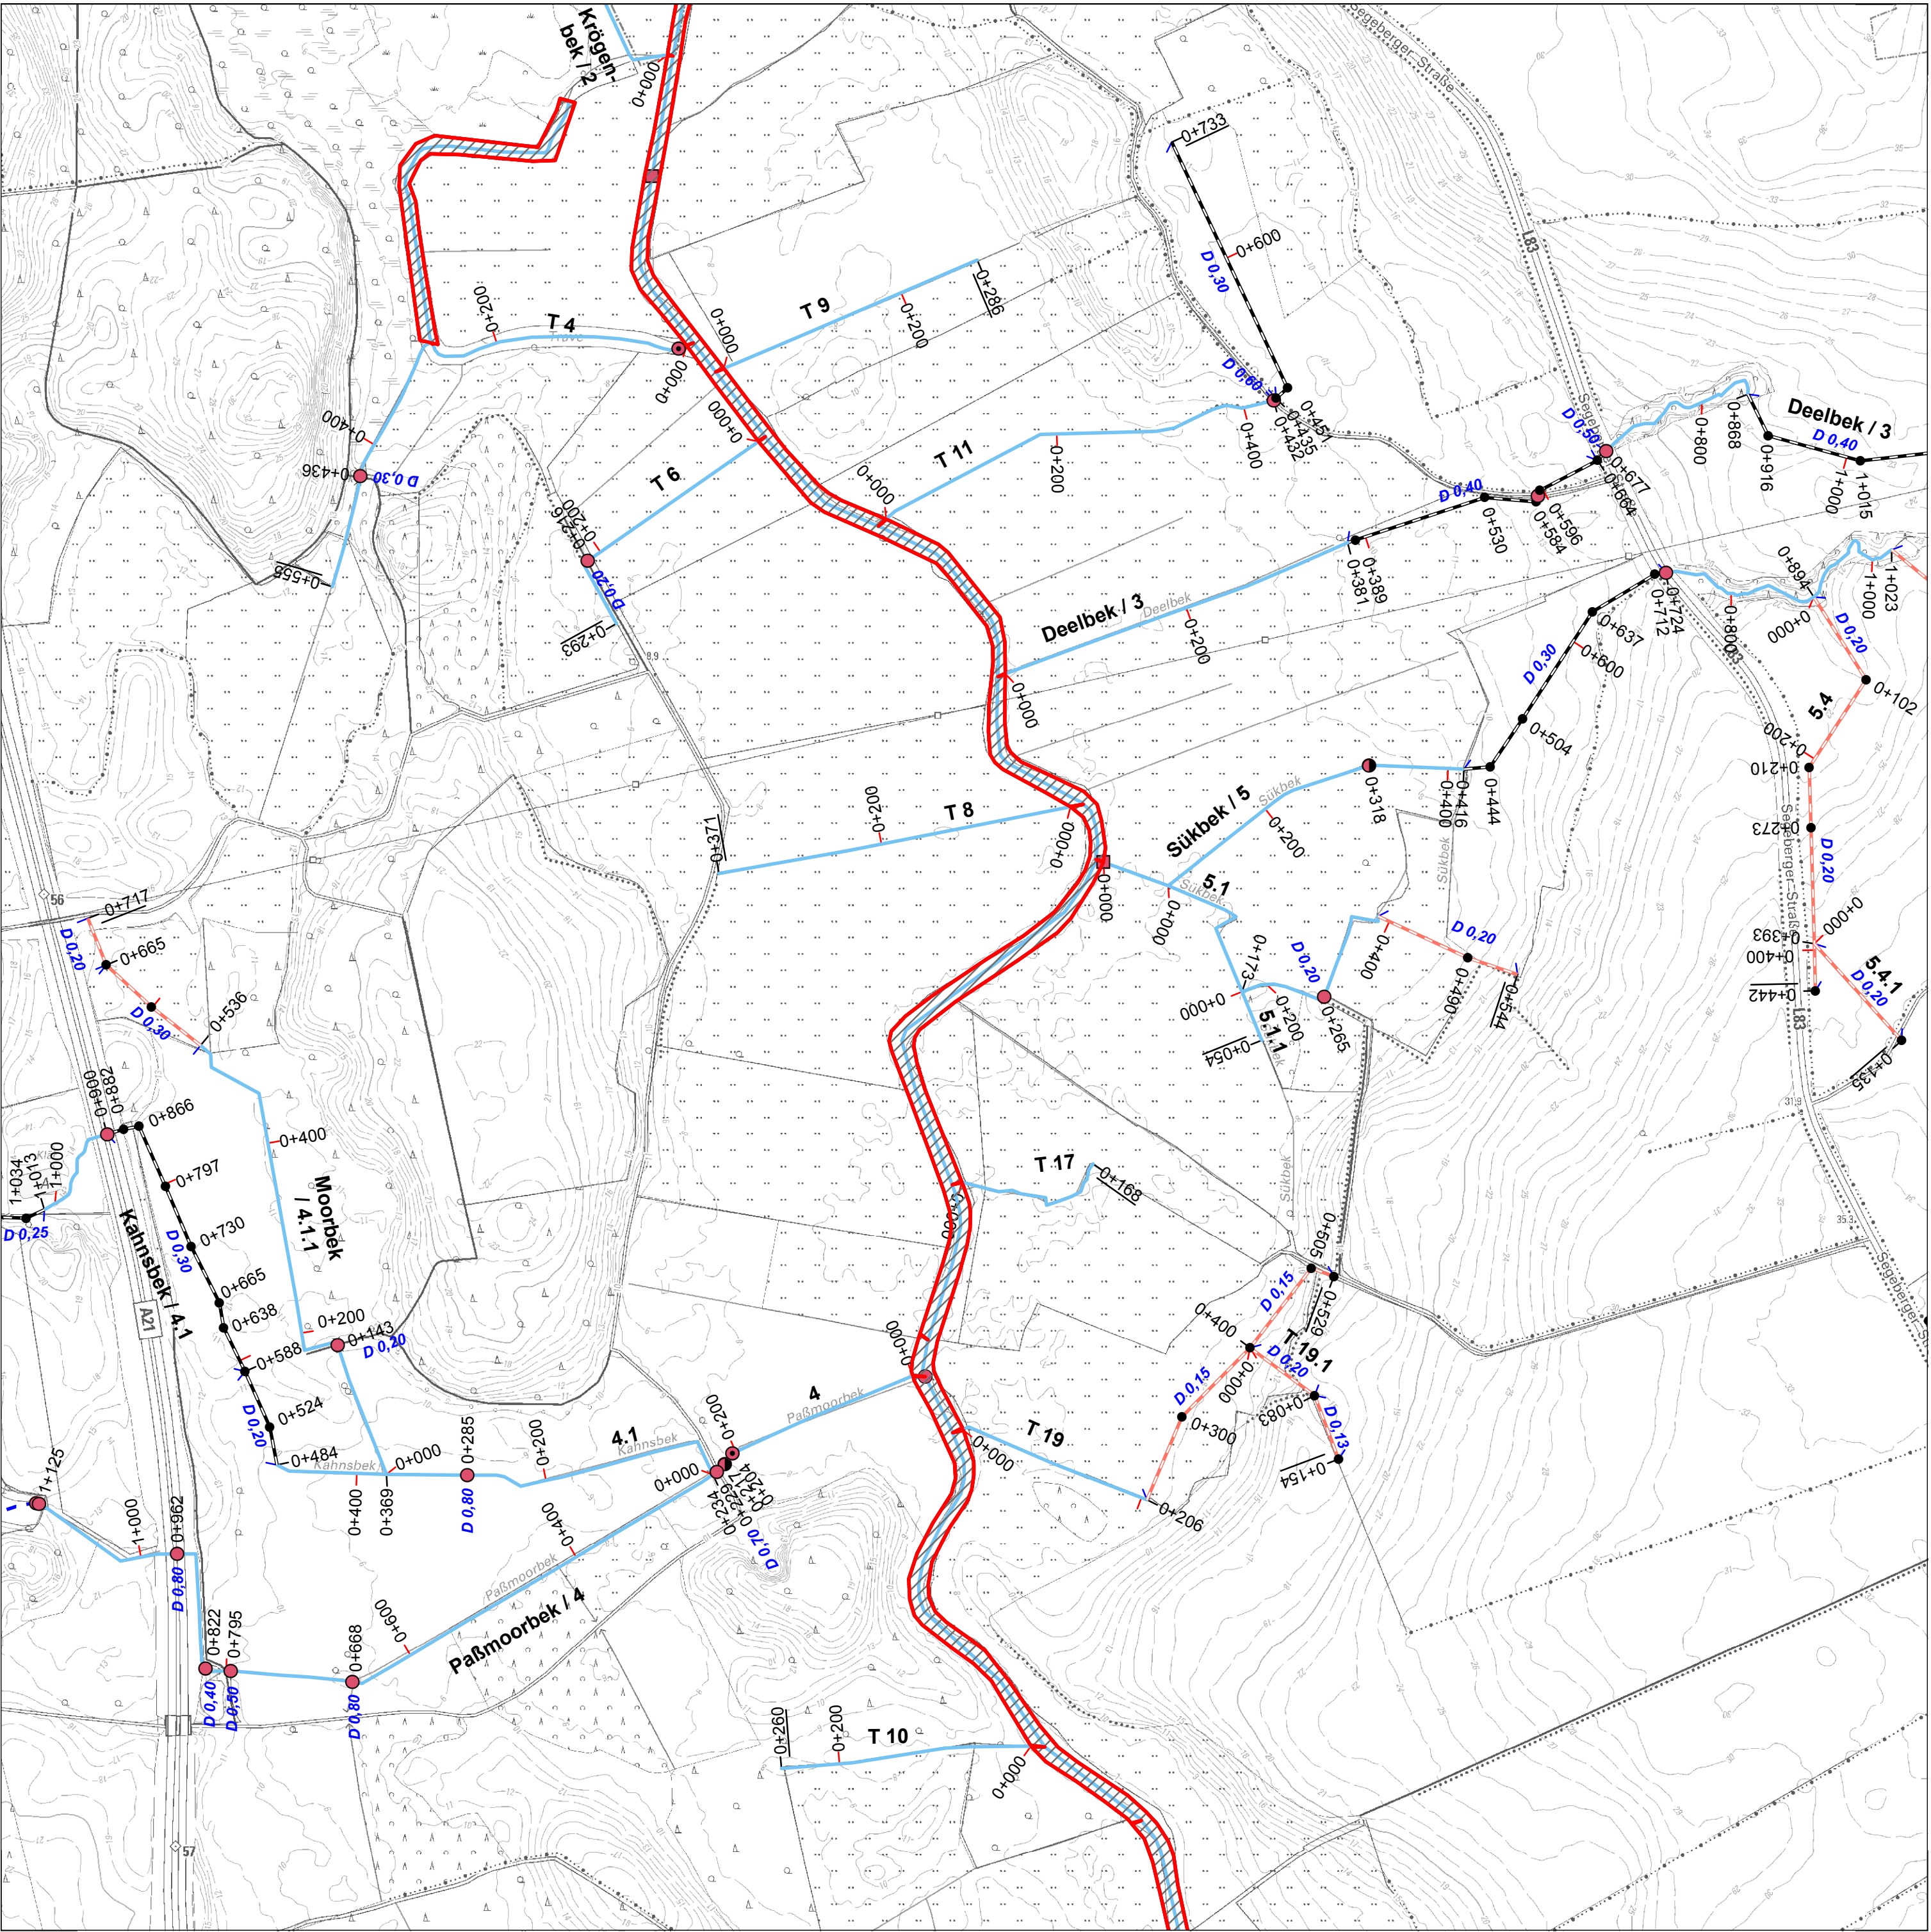

Bestätigt durch den Kreis Stormarn - Der Landrat als untere Wasserbehörde
Bad Oldesloe, den 17.06.2016 Im Auftrag gez. Britta Kanneberg


Genehmigt
Der Landrat des Kreises Stormarn als untere
Aufsichtsbehörde
Bad Oldesloe, den 13.07.2016
Im Auftrag gez. Tobias Krumbek

Anlagenverzeichnis WBV Trave

Stand: 12.07.2016
Bearbeitung: BRW Ingenieurpartnerschaft, 23795 Bad Segeberg

Blatt 18 von 53

7	8	9
325845968	325865968	325885968
17	18	19
325845968	325865968	325885968
28	29	30
325845964	325865964	325885964

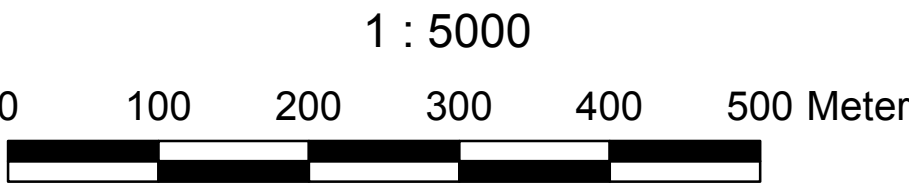

Kartengrundlage/Datenquelle:
© DGK5 LVermGeo S-H und © AWGV Land S-H