


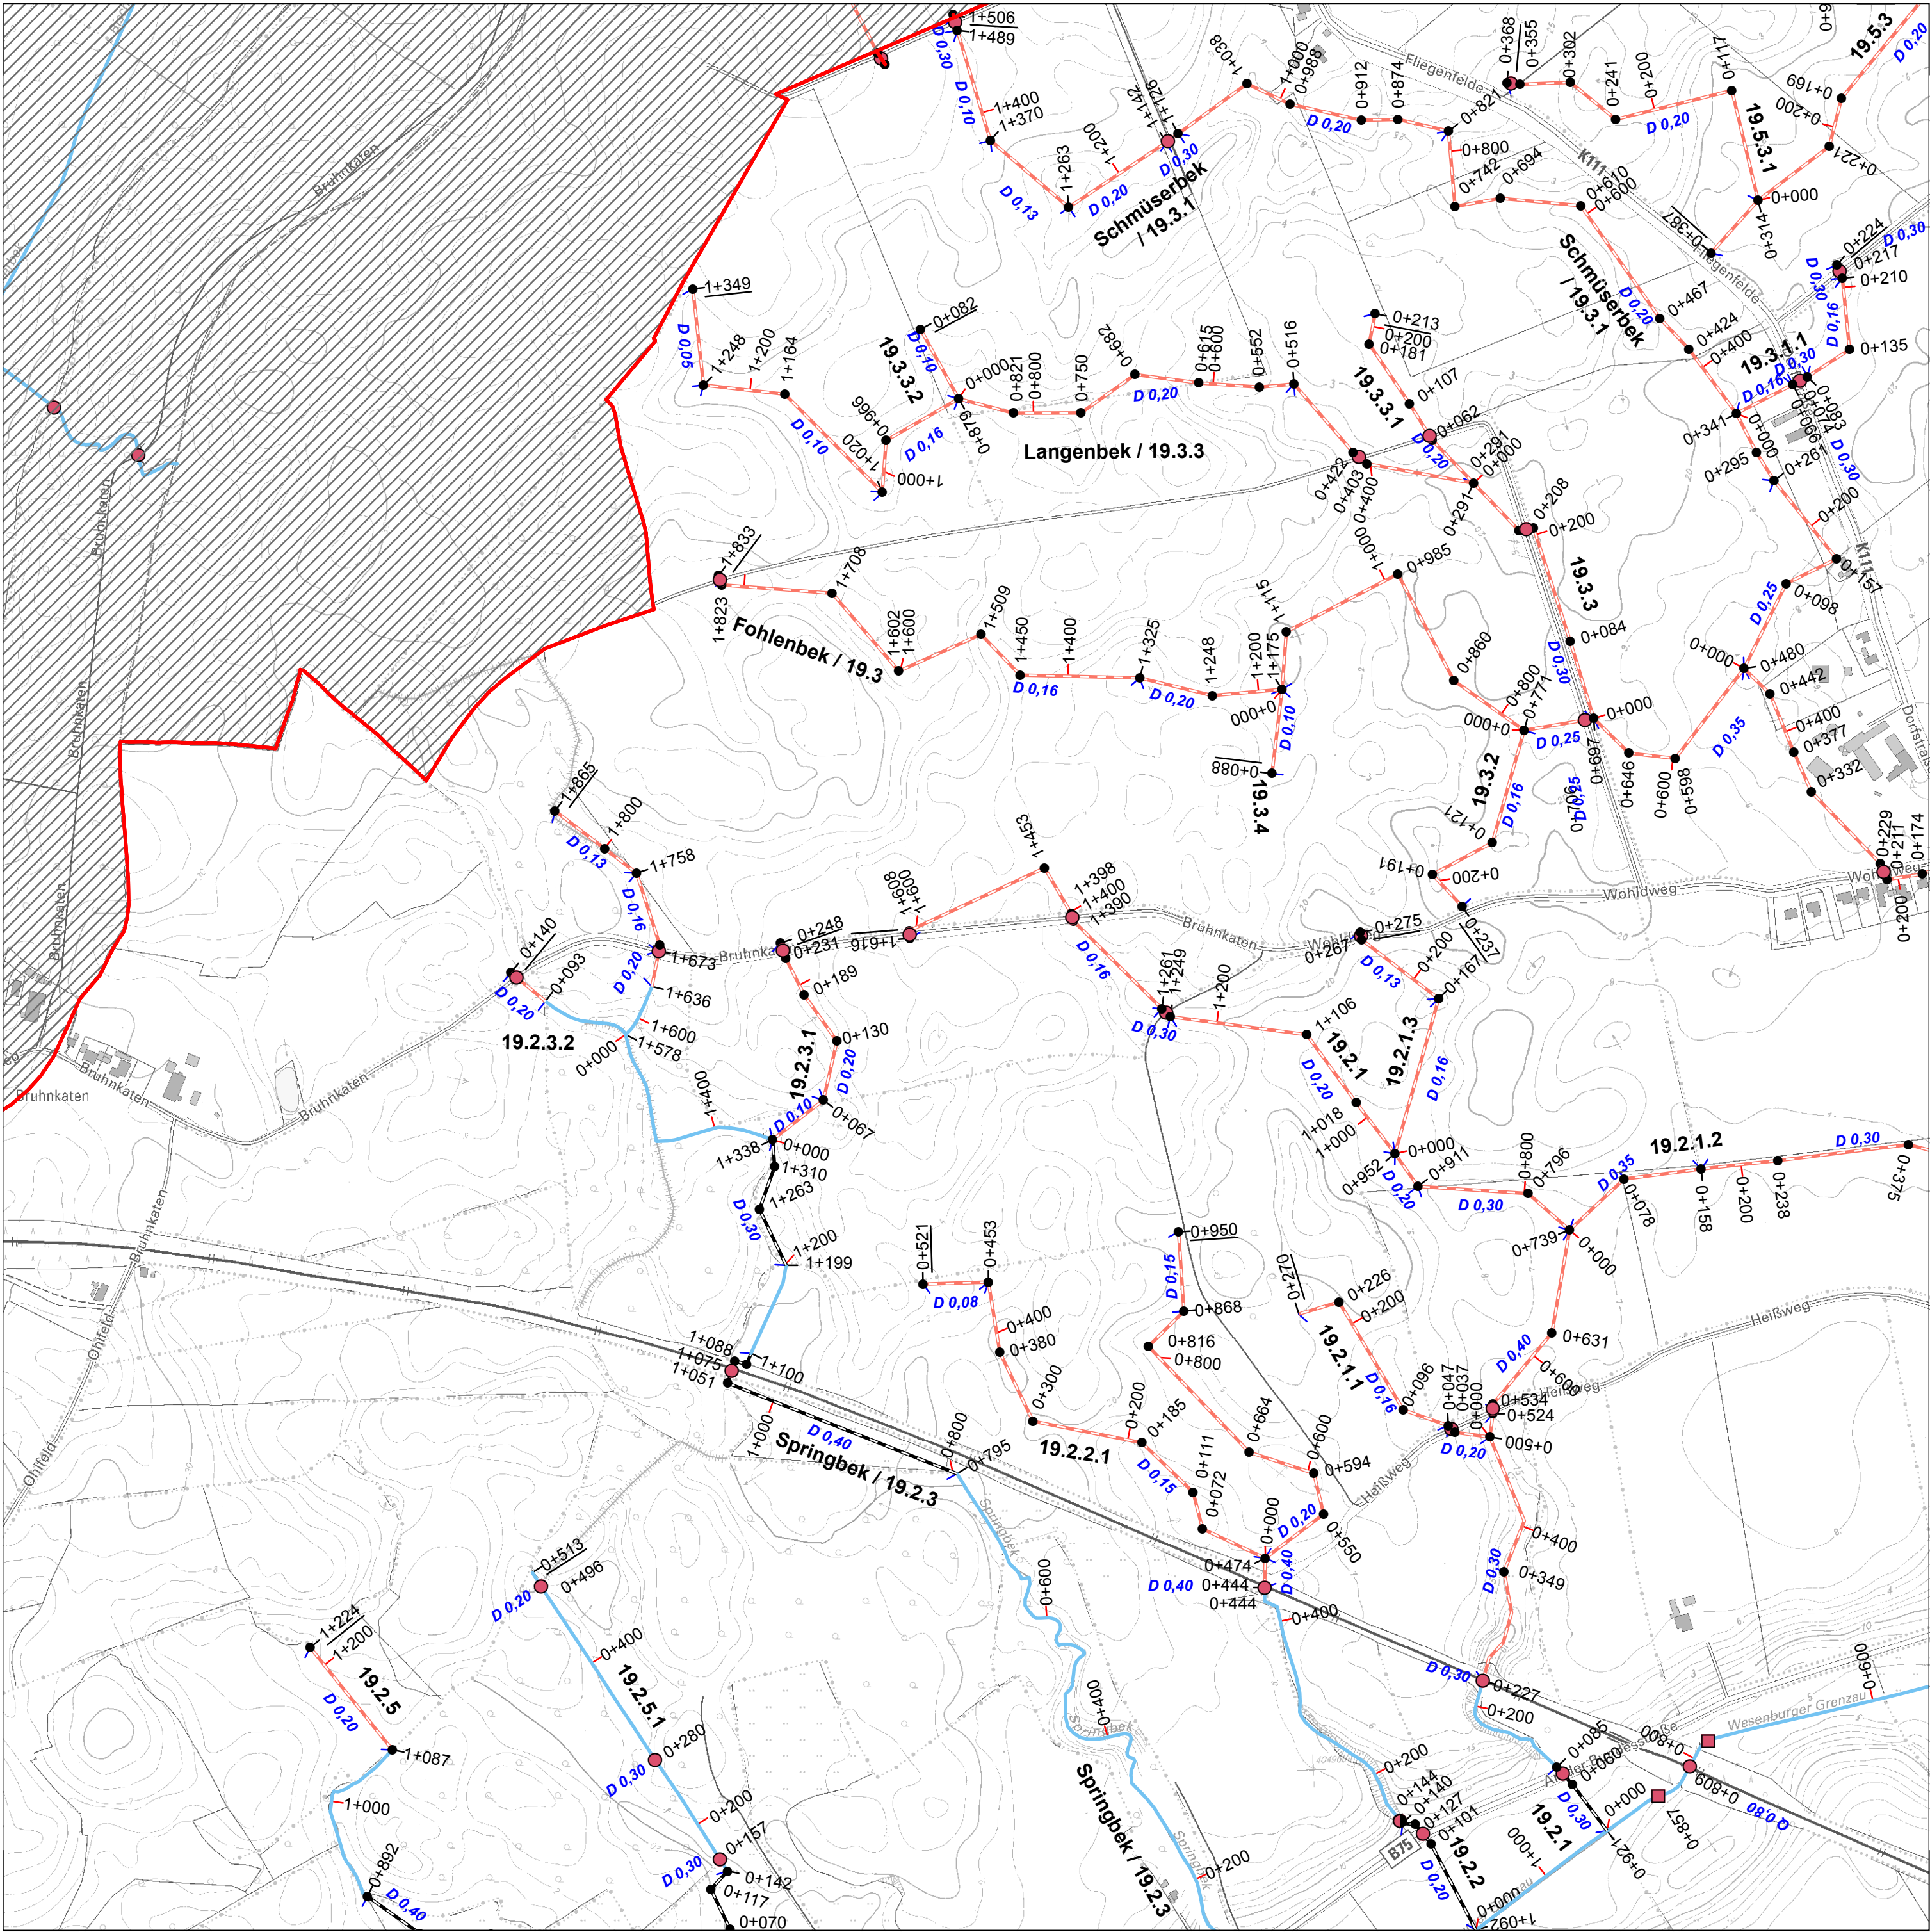

Bestätigt durch den Kreis Stormarn - Der Landrat als untere Wasserbehörde
Bad Oldesloe, den 01.10.2014 Im Auftrag gez. Joachim Schönfeldt

Genehmigt
Der Landrat des Kreises Stormarn als untere
Aufsichtsbehörde
Bad Oldesloe, den 17.10.2014
Im Auftrag gez. Tobias Krumbeck

Anlagenverzeichnis WBV Trave

Stand: 17.12.2013
Bearbeitung: BRW Ingenieurpartnerschaft, 23795 Bad Segeberg

Blatt 24 von 53

13	14
325985968326005968326025968	
23	24
325985968326005968326025968	
35	36
325985964326005964326025964	



1 : 5000



Kartengrundlage/Datenquelle:
© DGK5 LVerGeo S-H und © AWGV Land S-H