


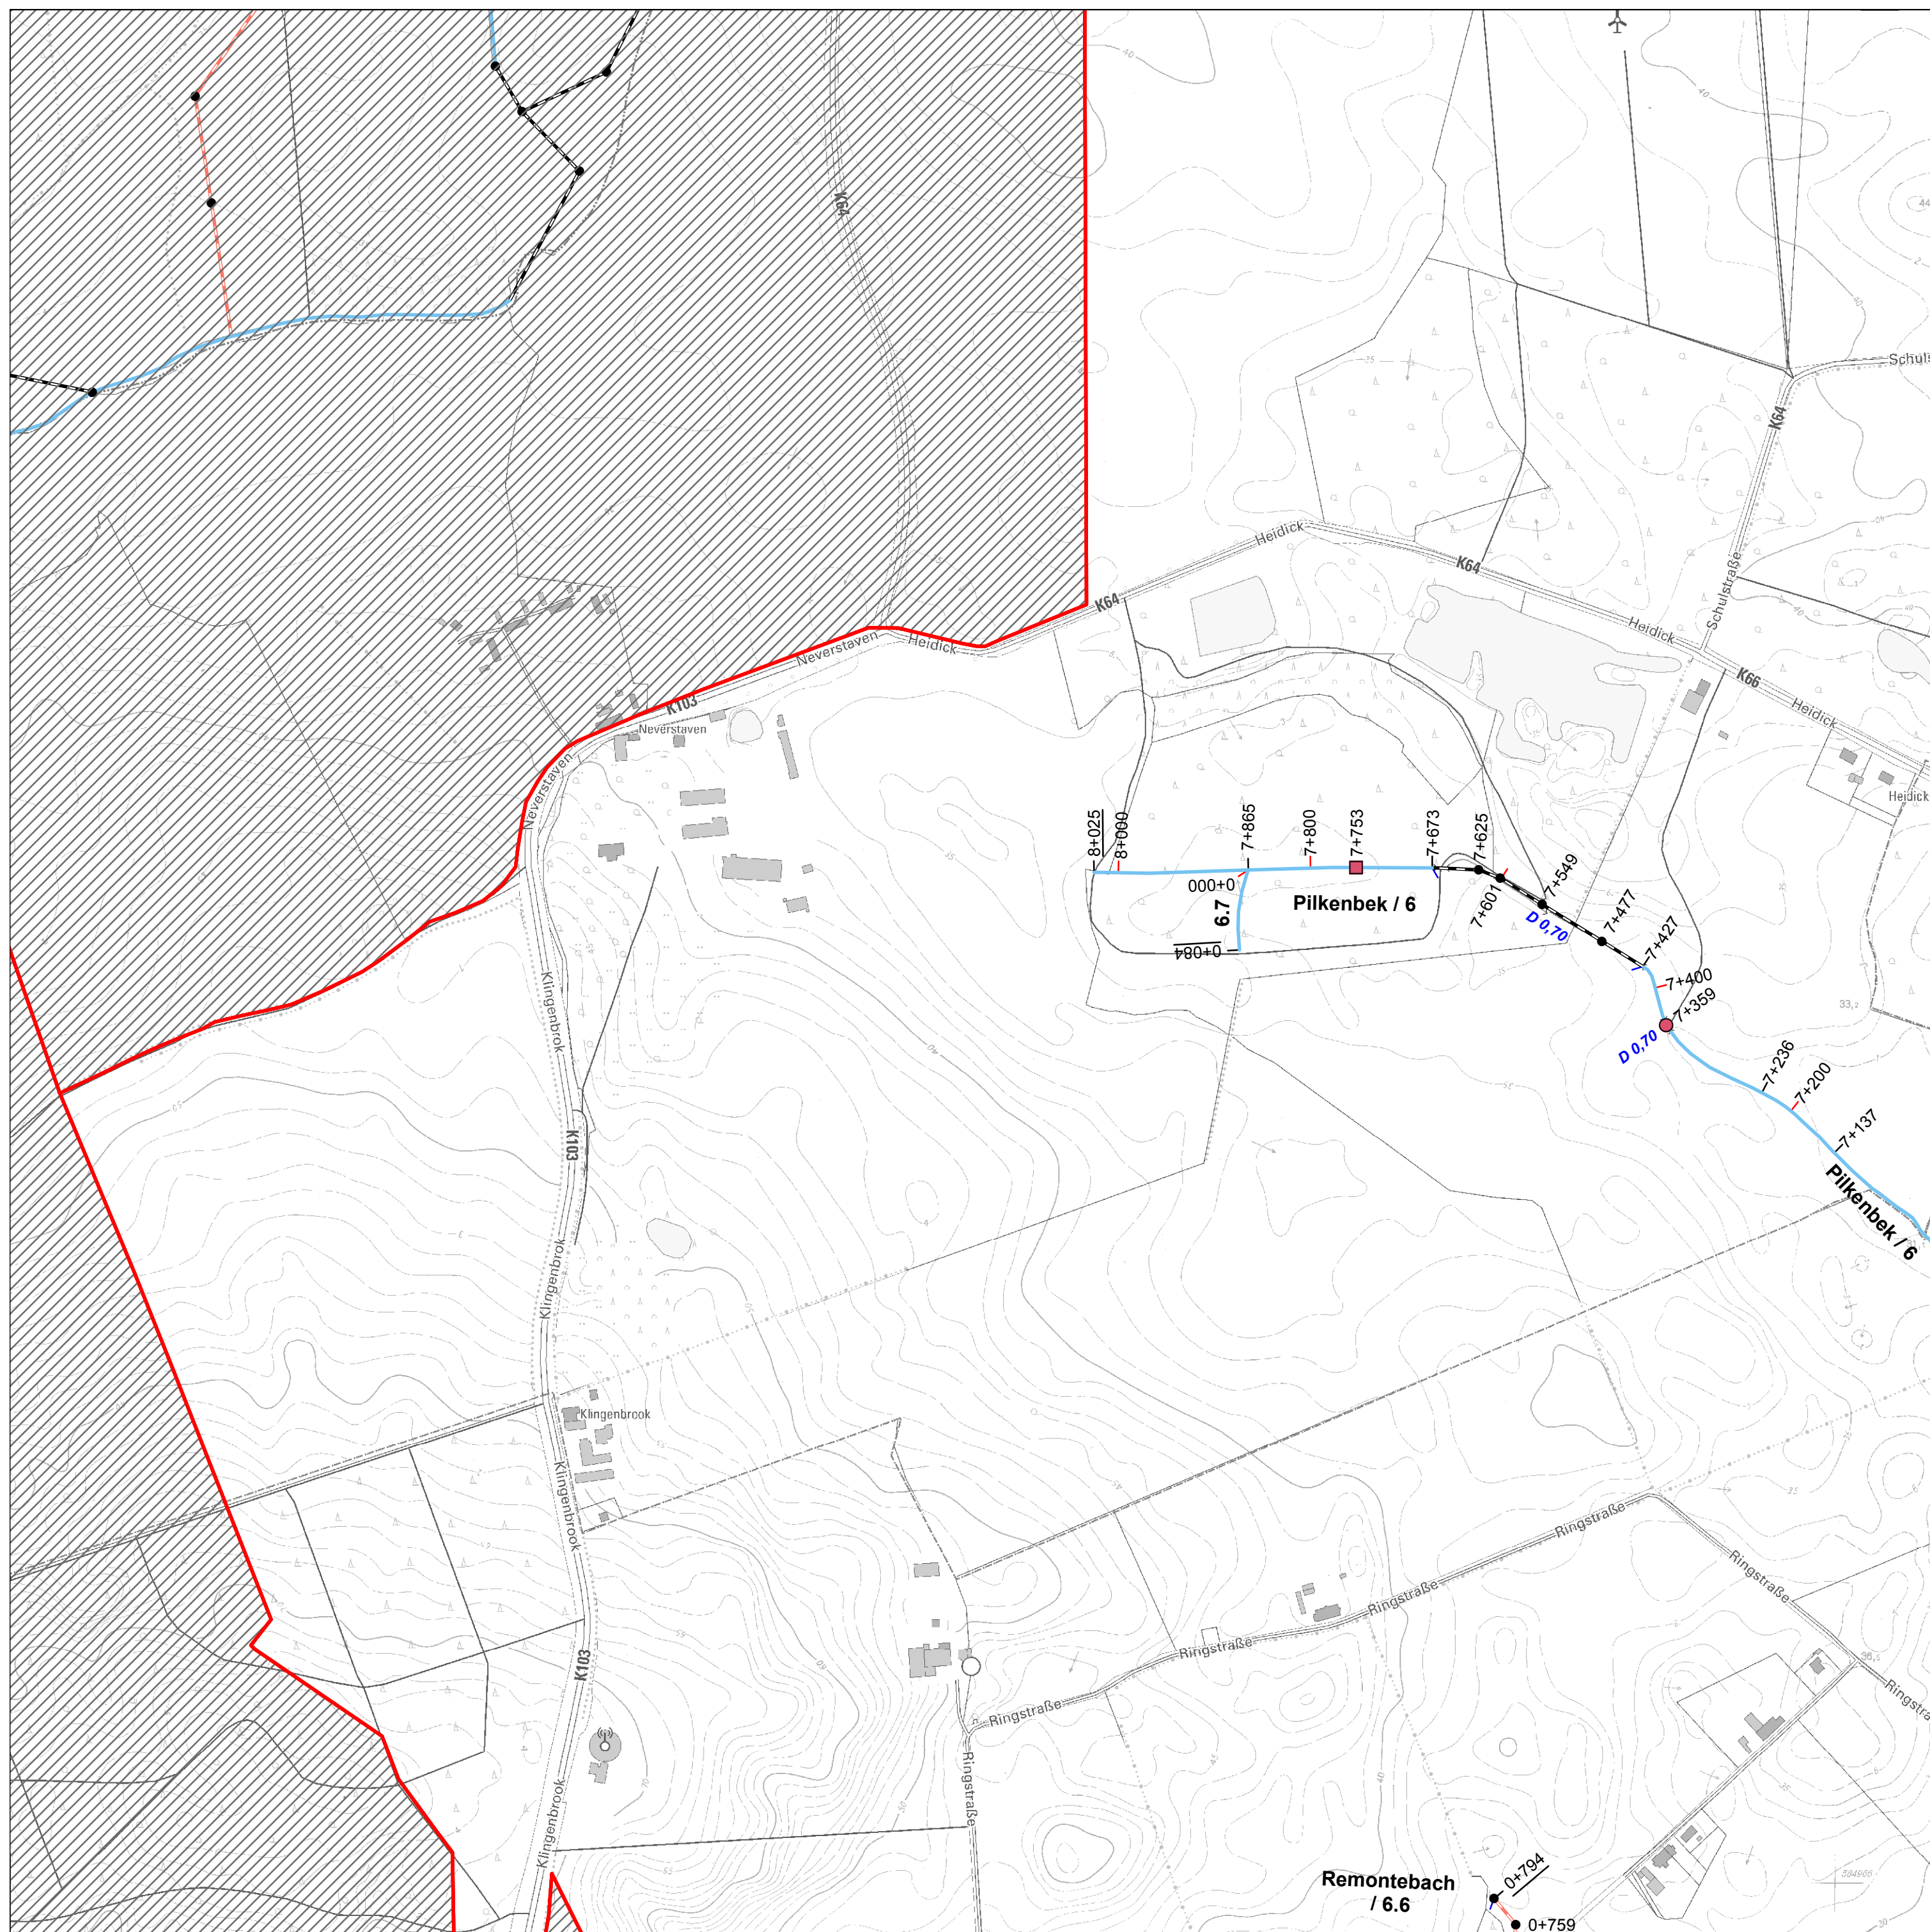

Bestätigt durch den Kreis Stormarn - Der Landrat als untere Wasserbehörde
Bad Oldesloe, den 17.12.2014 Im Auftrag gez. Tobias Krumbeck

Genehmigt

Der Landrat des Kreises Stormarn als untere
Aufsichtsbehörde

Bad Oldesloe, den 17.12.2014
Im Auftrag gez. Tobias Krumbeck


Anlagenverzeichnis

WBV Trave

Stand: 17.12.2013
Bearbeitung: BRW Ingenieurpartnerschaft, 23795 Bad Segeberg

Blatt 27 von 53

	16	17
3258059663	3258259663	3258459663
	27	28
3258059664	3258259664	3258459664
	38	39
3258059662	3258259662	3258459662

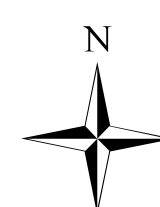

1 : 5000

0 100 200 300 400 500 Meter

Kartengrundlage/Datenquelle:
© DGK5 LVerGeo S-H und © AWGV Land S-H