


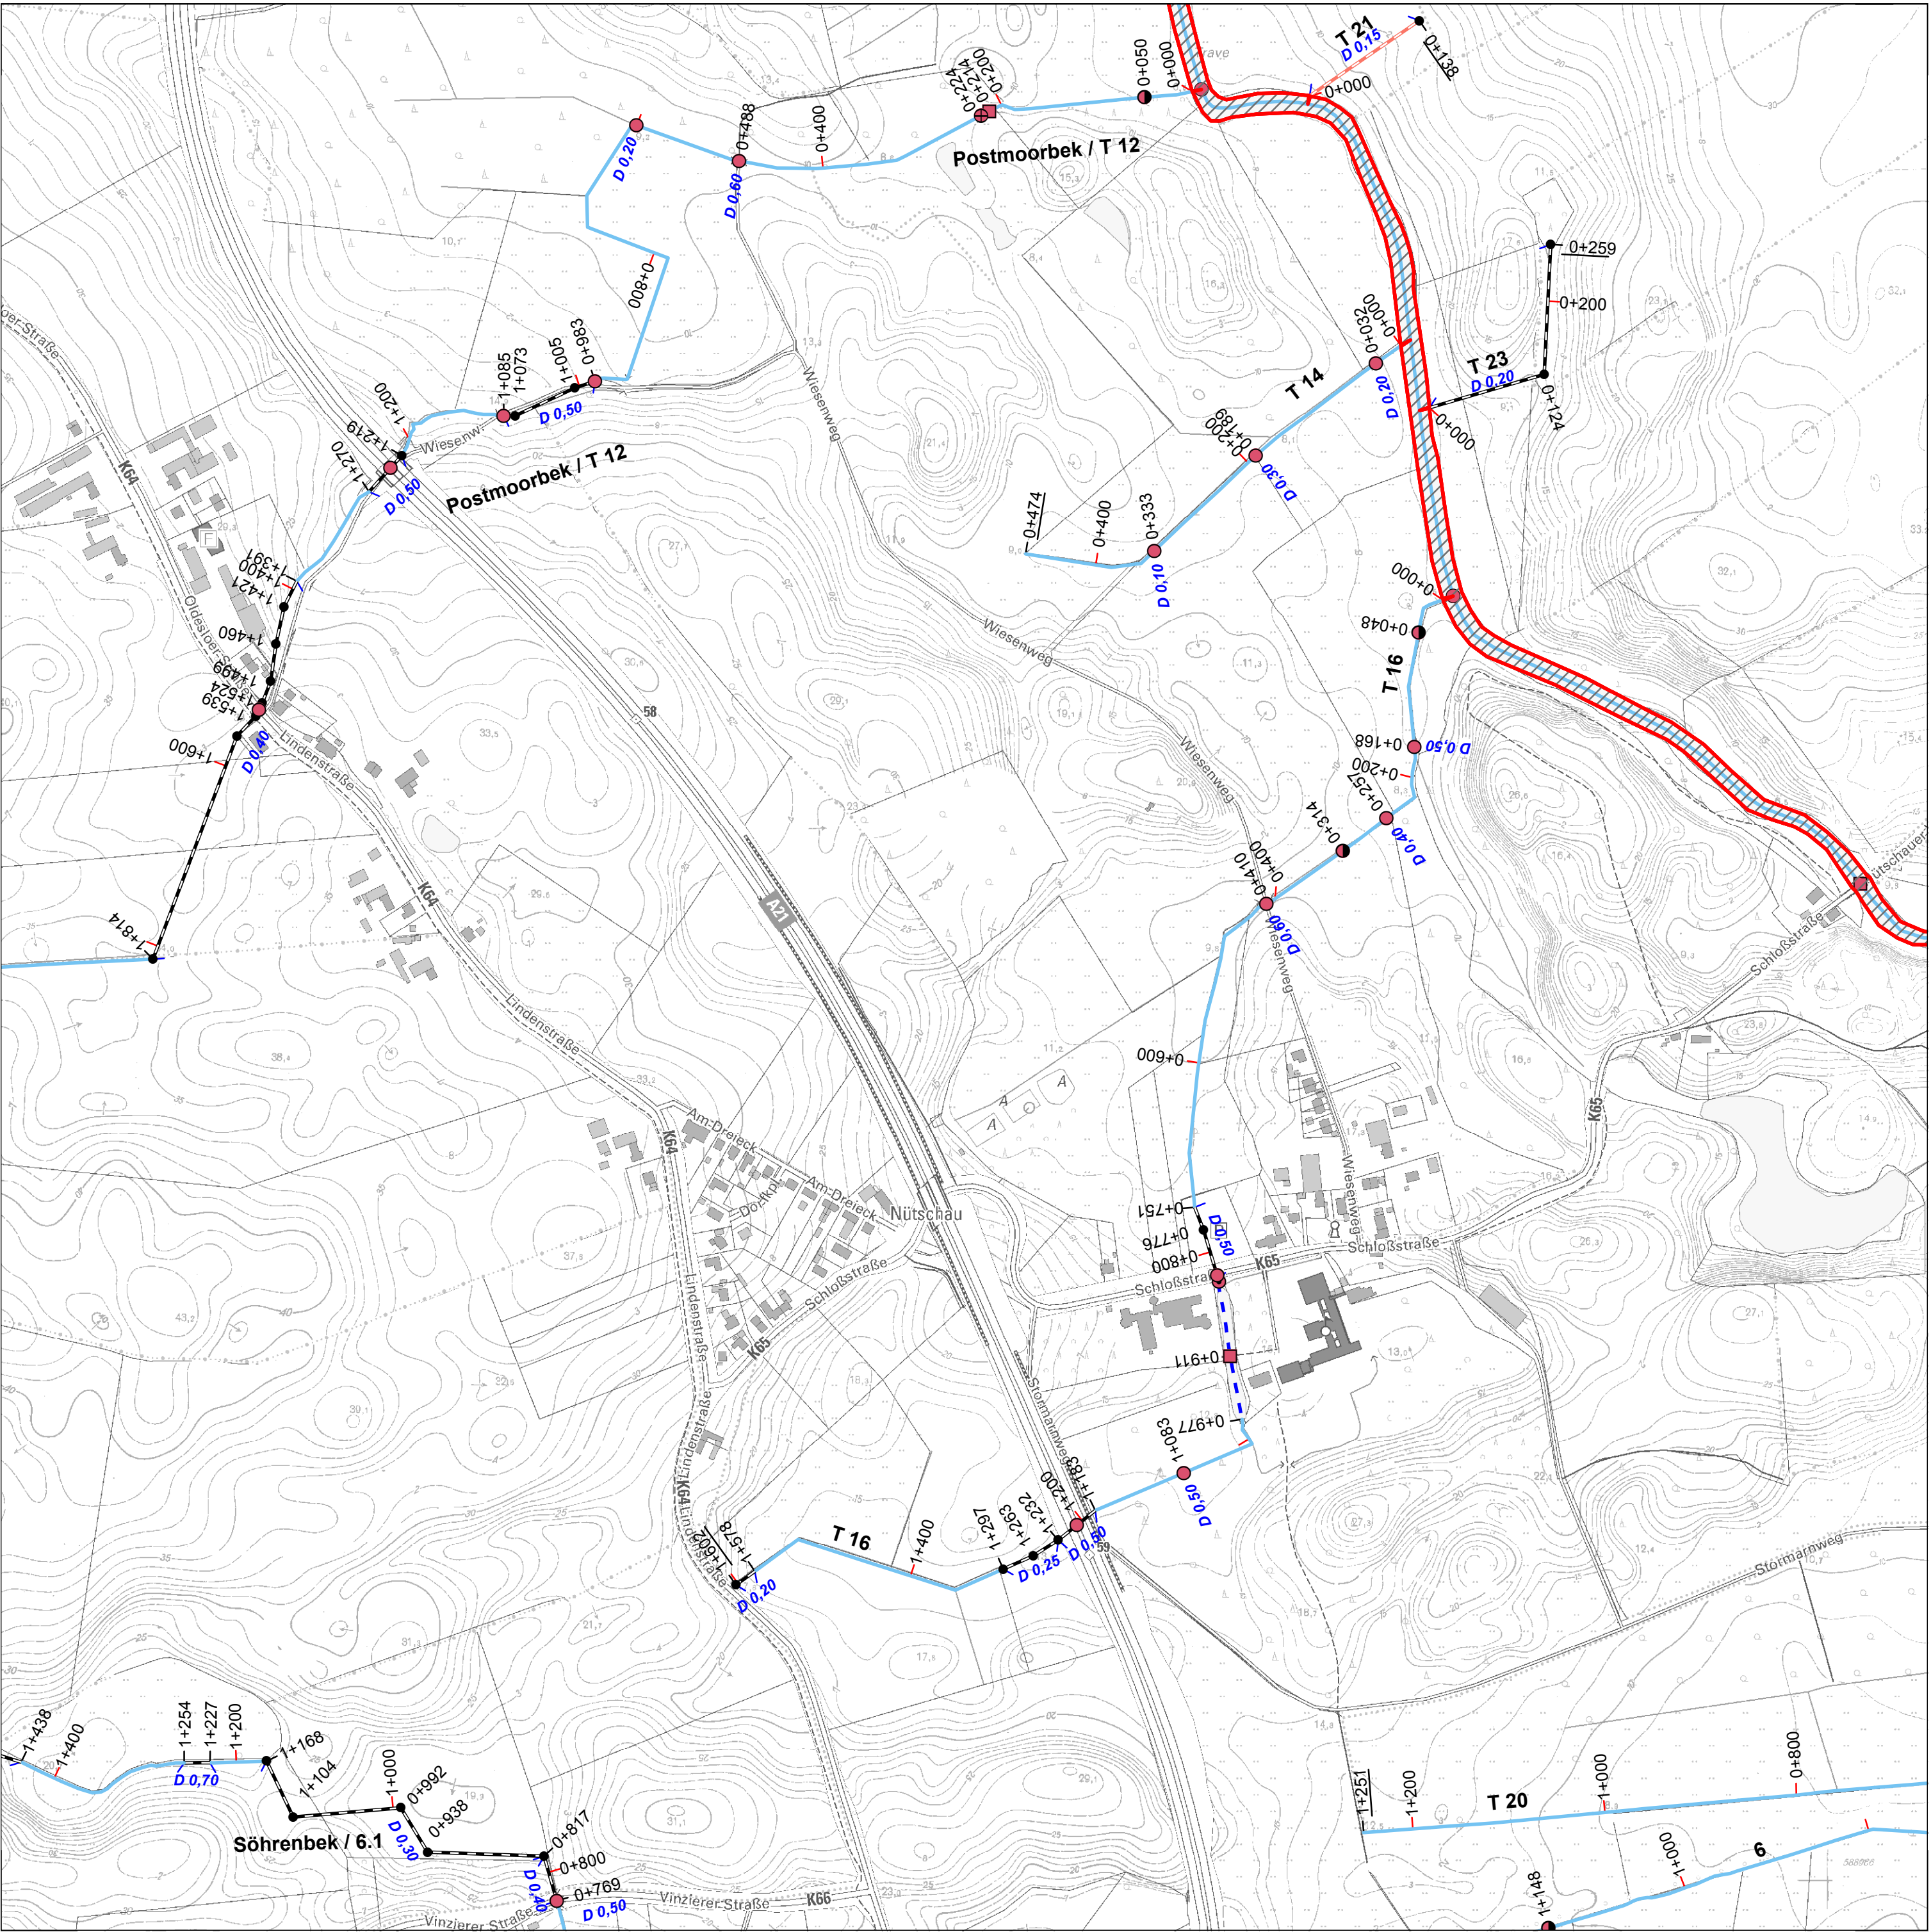

Bestätigt durch den Kreis Stormarn - Der Landrat als untere Wasserbehörde
Bad Oldesloe, den 17.12.2014 Im Auftrag gez. Tobias Krumbeck



Genehmigt
Der Landrat des Kreises Stormarn als untere
Aufsichtsbehörde
Bad Oldesloe, den 17.12.2014
Im Auftrag gez. Tobias Krumbeck

Anlagenverzeichnis WBV Trave

Stand: 17.12.2013
Bearbeitung: BRW Ingenieurpartnerschaft, 23795 Bad Segeberg

Blatt 29 von 53

17	18	19
325845966	325865966	325885966
28	29	30
325845964	325865964	325885964
39	40	41
325845962	325865962	325885962

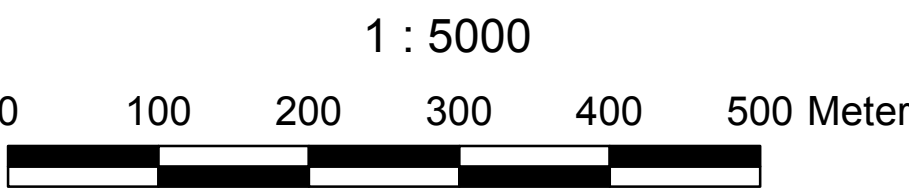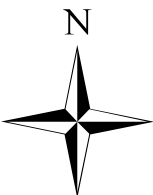

Kartengrundlage/Datenquelle:
© DGK5 LVerGeo S-H und © AWGV Land S-H