


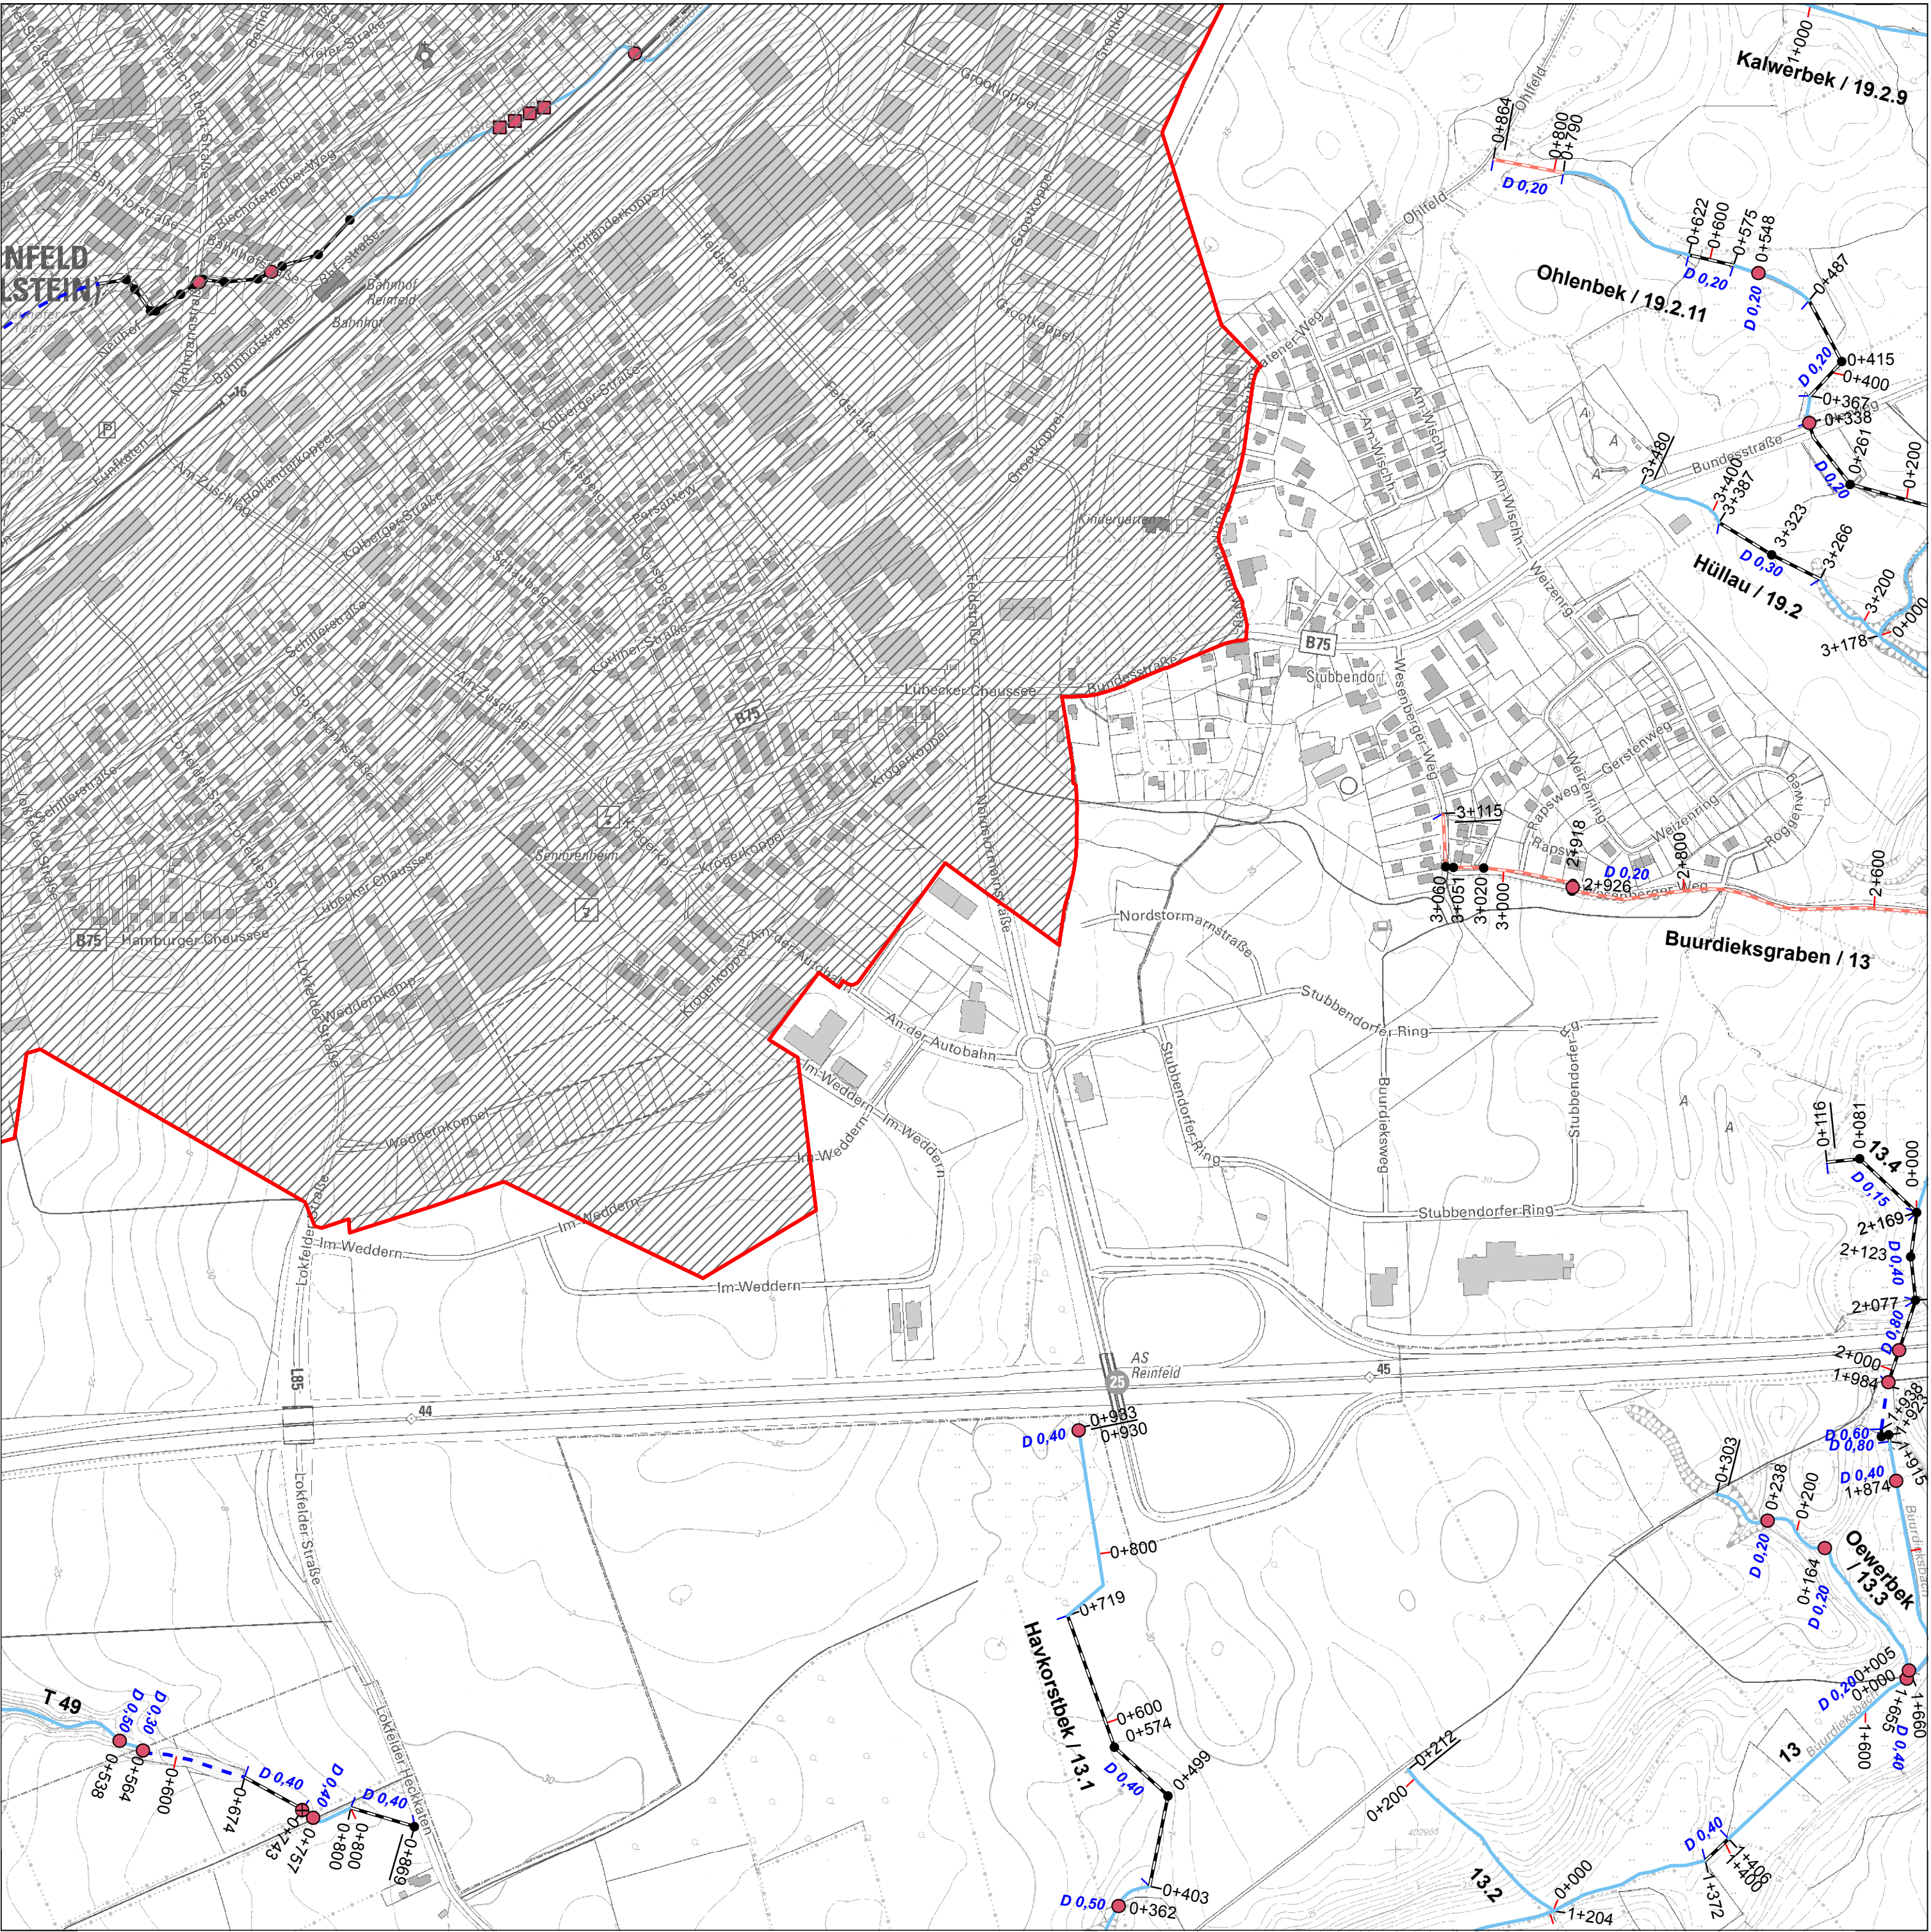

Bestätigt durch den Kreis Stormarn - Der Landrat als untere Wasserbehörde
Bad Oldesloe, den 21.08.2014 Im Auftrag gez. Joachim Schönfeldt


Genehmigt
Der Landrat des Kreises Stormarn als untere
Aufsichtsbehörde
Bad Oldesloe, den 17.10.2014
Im Auftrag gez. Tobias Krumbeck

Anlagenverzeichnis WBV Trave

Stand: 17.12.2013
Bearbeitung: BRW Ingenieurpartnerschaft, 23795 Bad Segeberg

Blatt 35 von 53

23	24
3259659663	3259859663
34	35
3259659643	3259859643
45	46
3259659623	3259859623

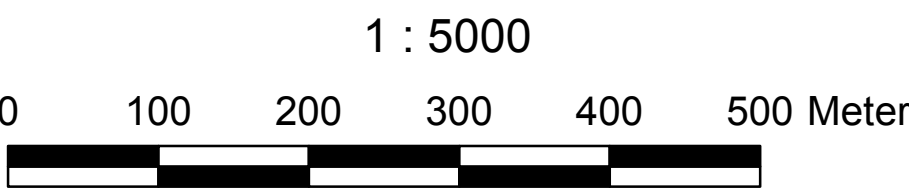

Kartengrundlage/Datenquelle:
© DGK5 LVerGeo S-H und © AWGV Land S-H