


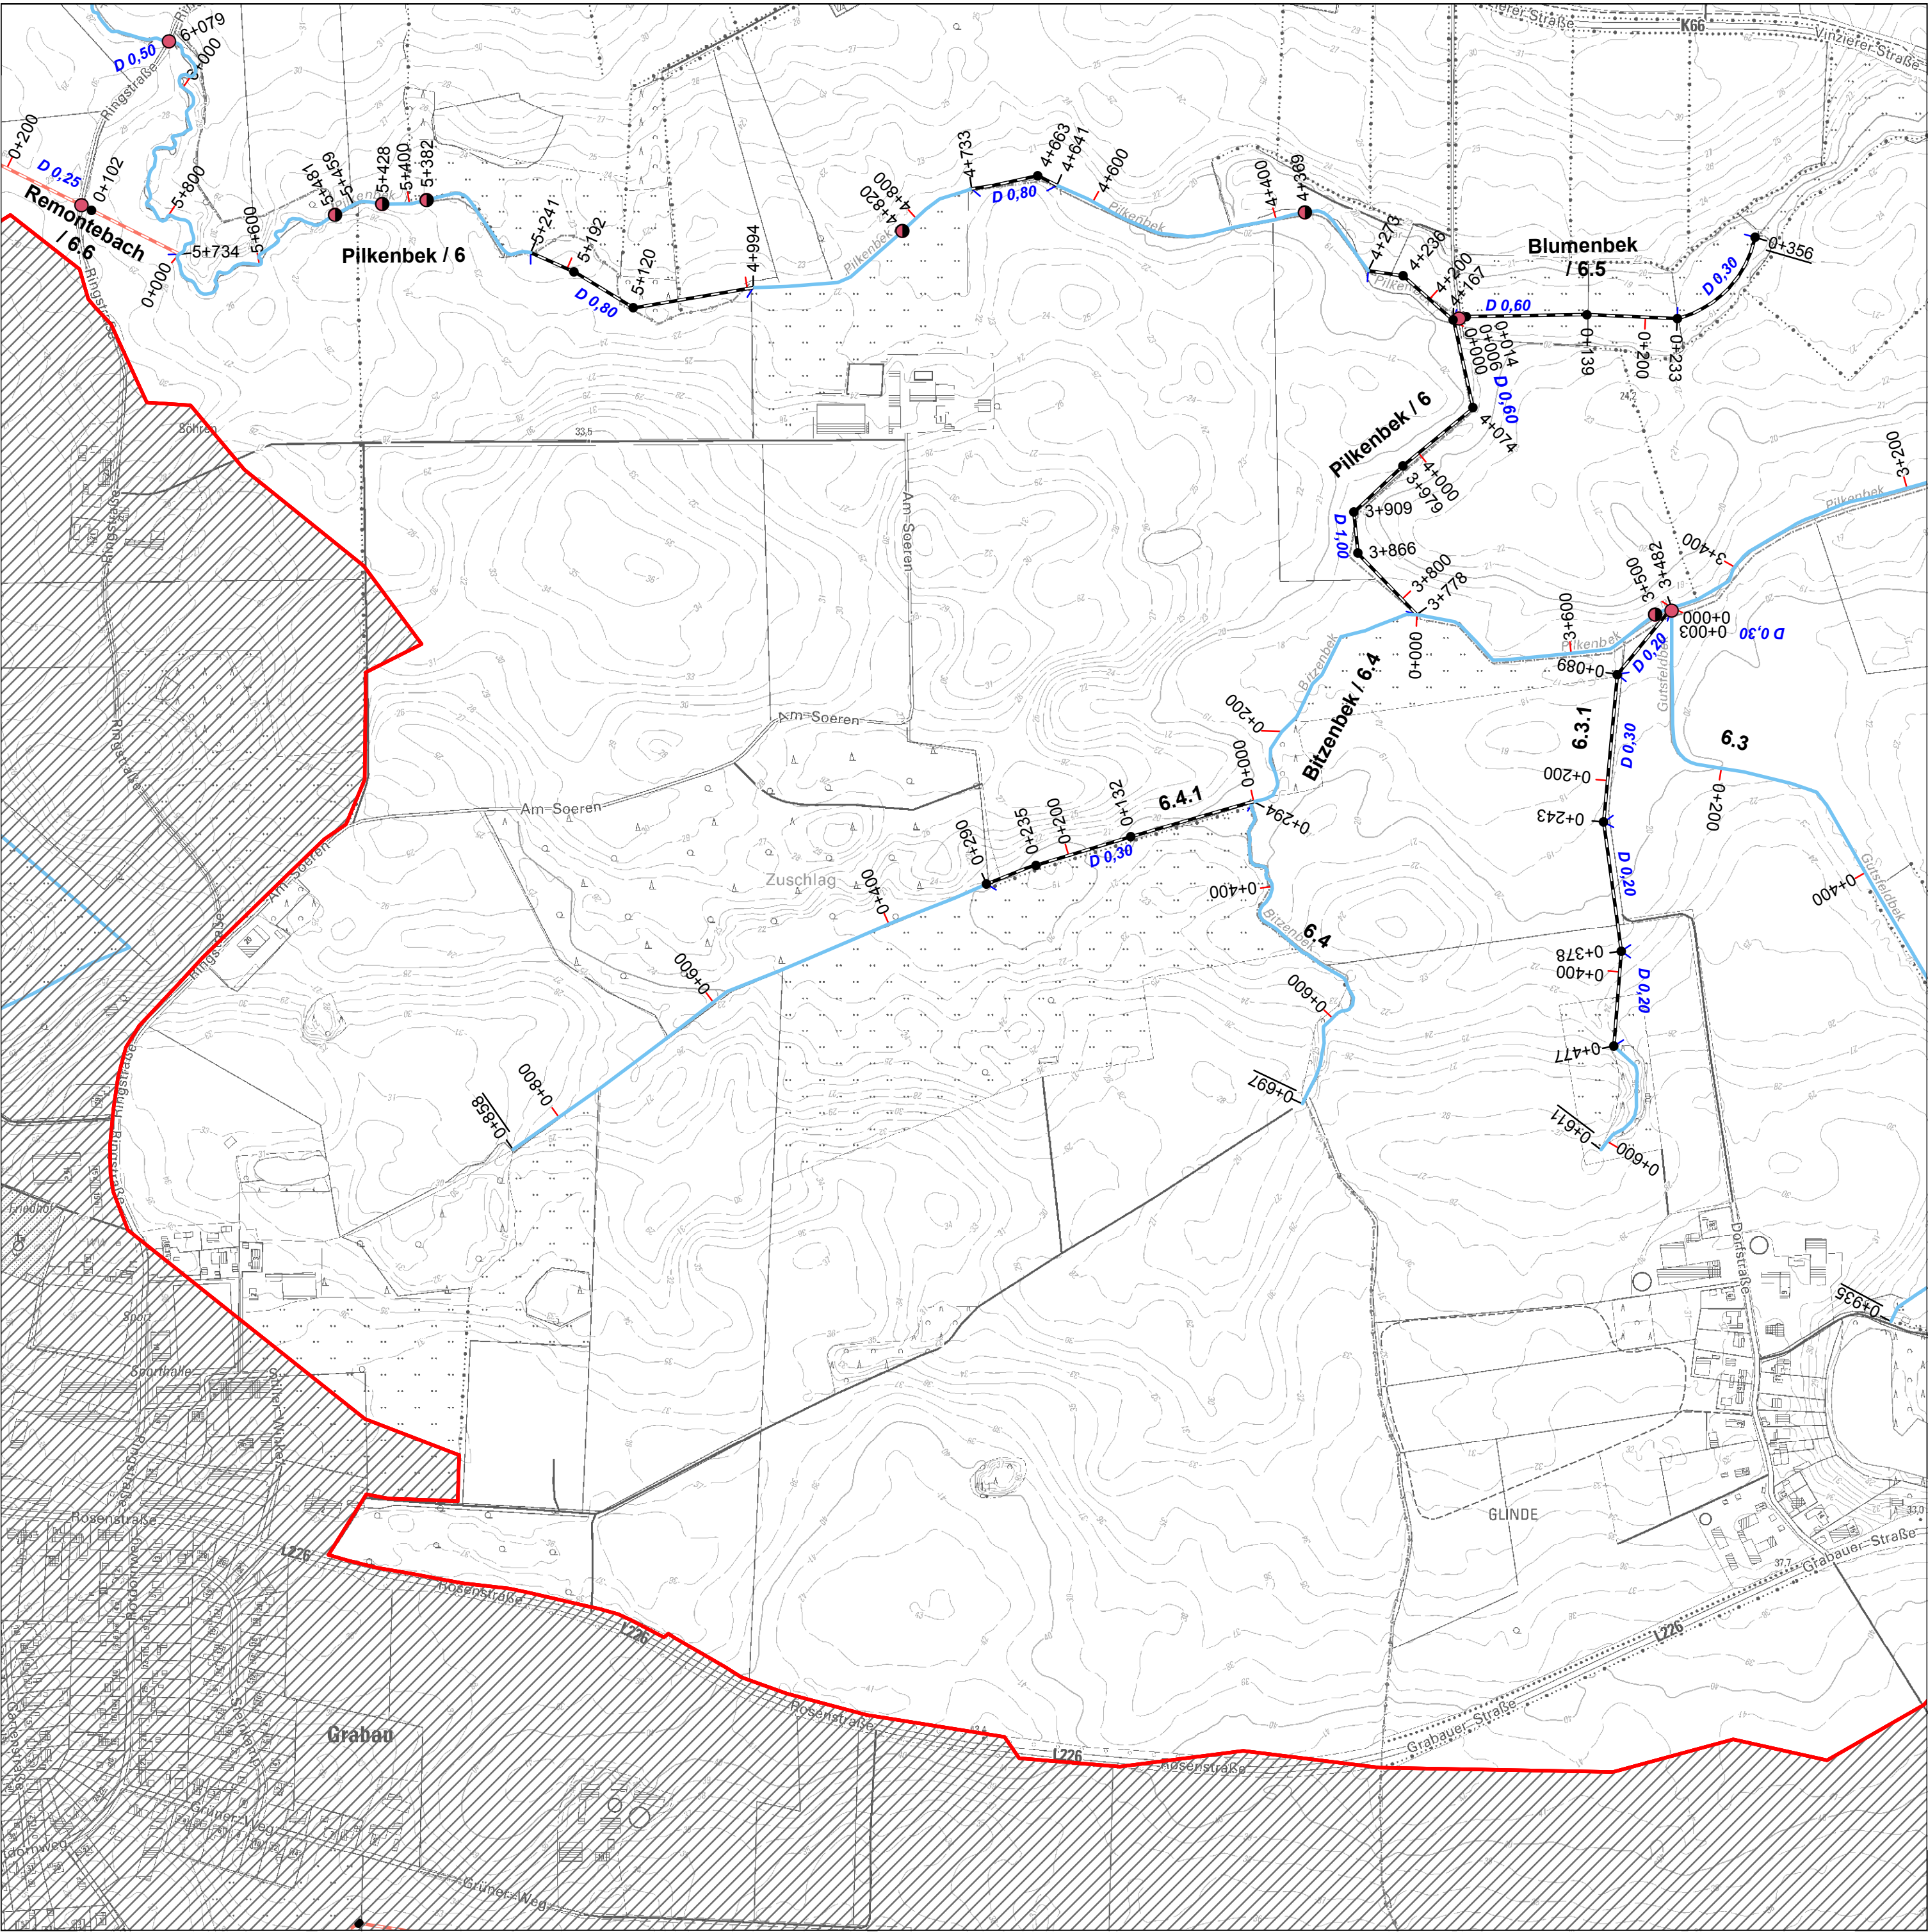

Bestätigt durch den Kreis Stormarn - Der Landrat als untere Wasserbehörde
Bad Oldesloe, den 17.06.2016 Im Auftrag gez. Britta Kanneberg


Genehmigt
Der Landrat des Kreises Stormarn als untere
Aufsichtsbehörde
Bad Oldesloe, den 13.07.2016
Im Auftrag gez. Tobias Krumbeck

Anlagenverzeichnis WBV Trave

Stand: 12.07.2016
Bearbeitung: BRW Ingenieurpartnerschaft, 23795 Bad Segeberg

Blatt 39 von 53

27	28	29
325825964	325845964	325865964
38	39	40
325825962	325845962	325865962
325825960	325845960	325865960

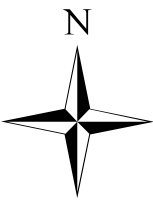

1 : 5000



Kartengrundlage/Datenquelle:
© DGK5 LVerGeo S-H und © AWGV Land S-H