


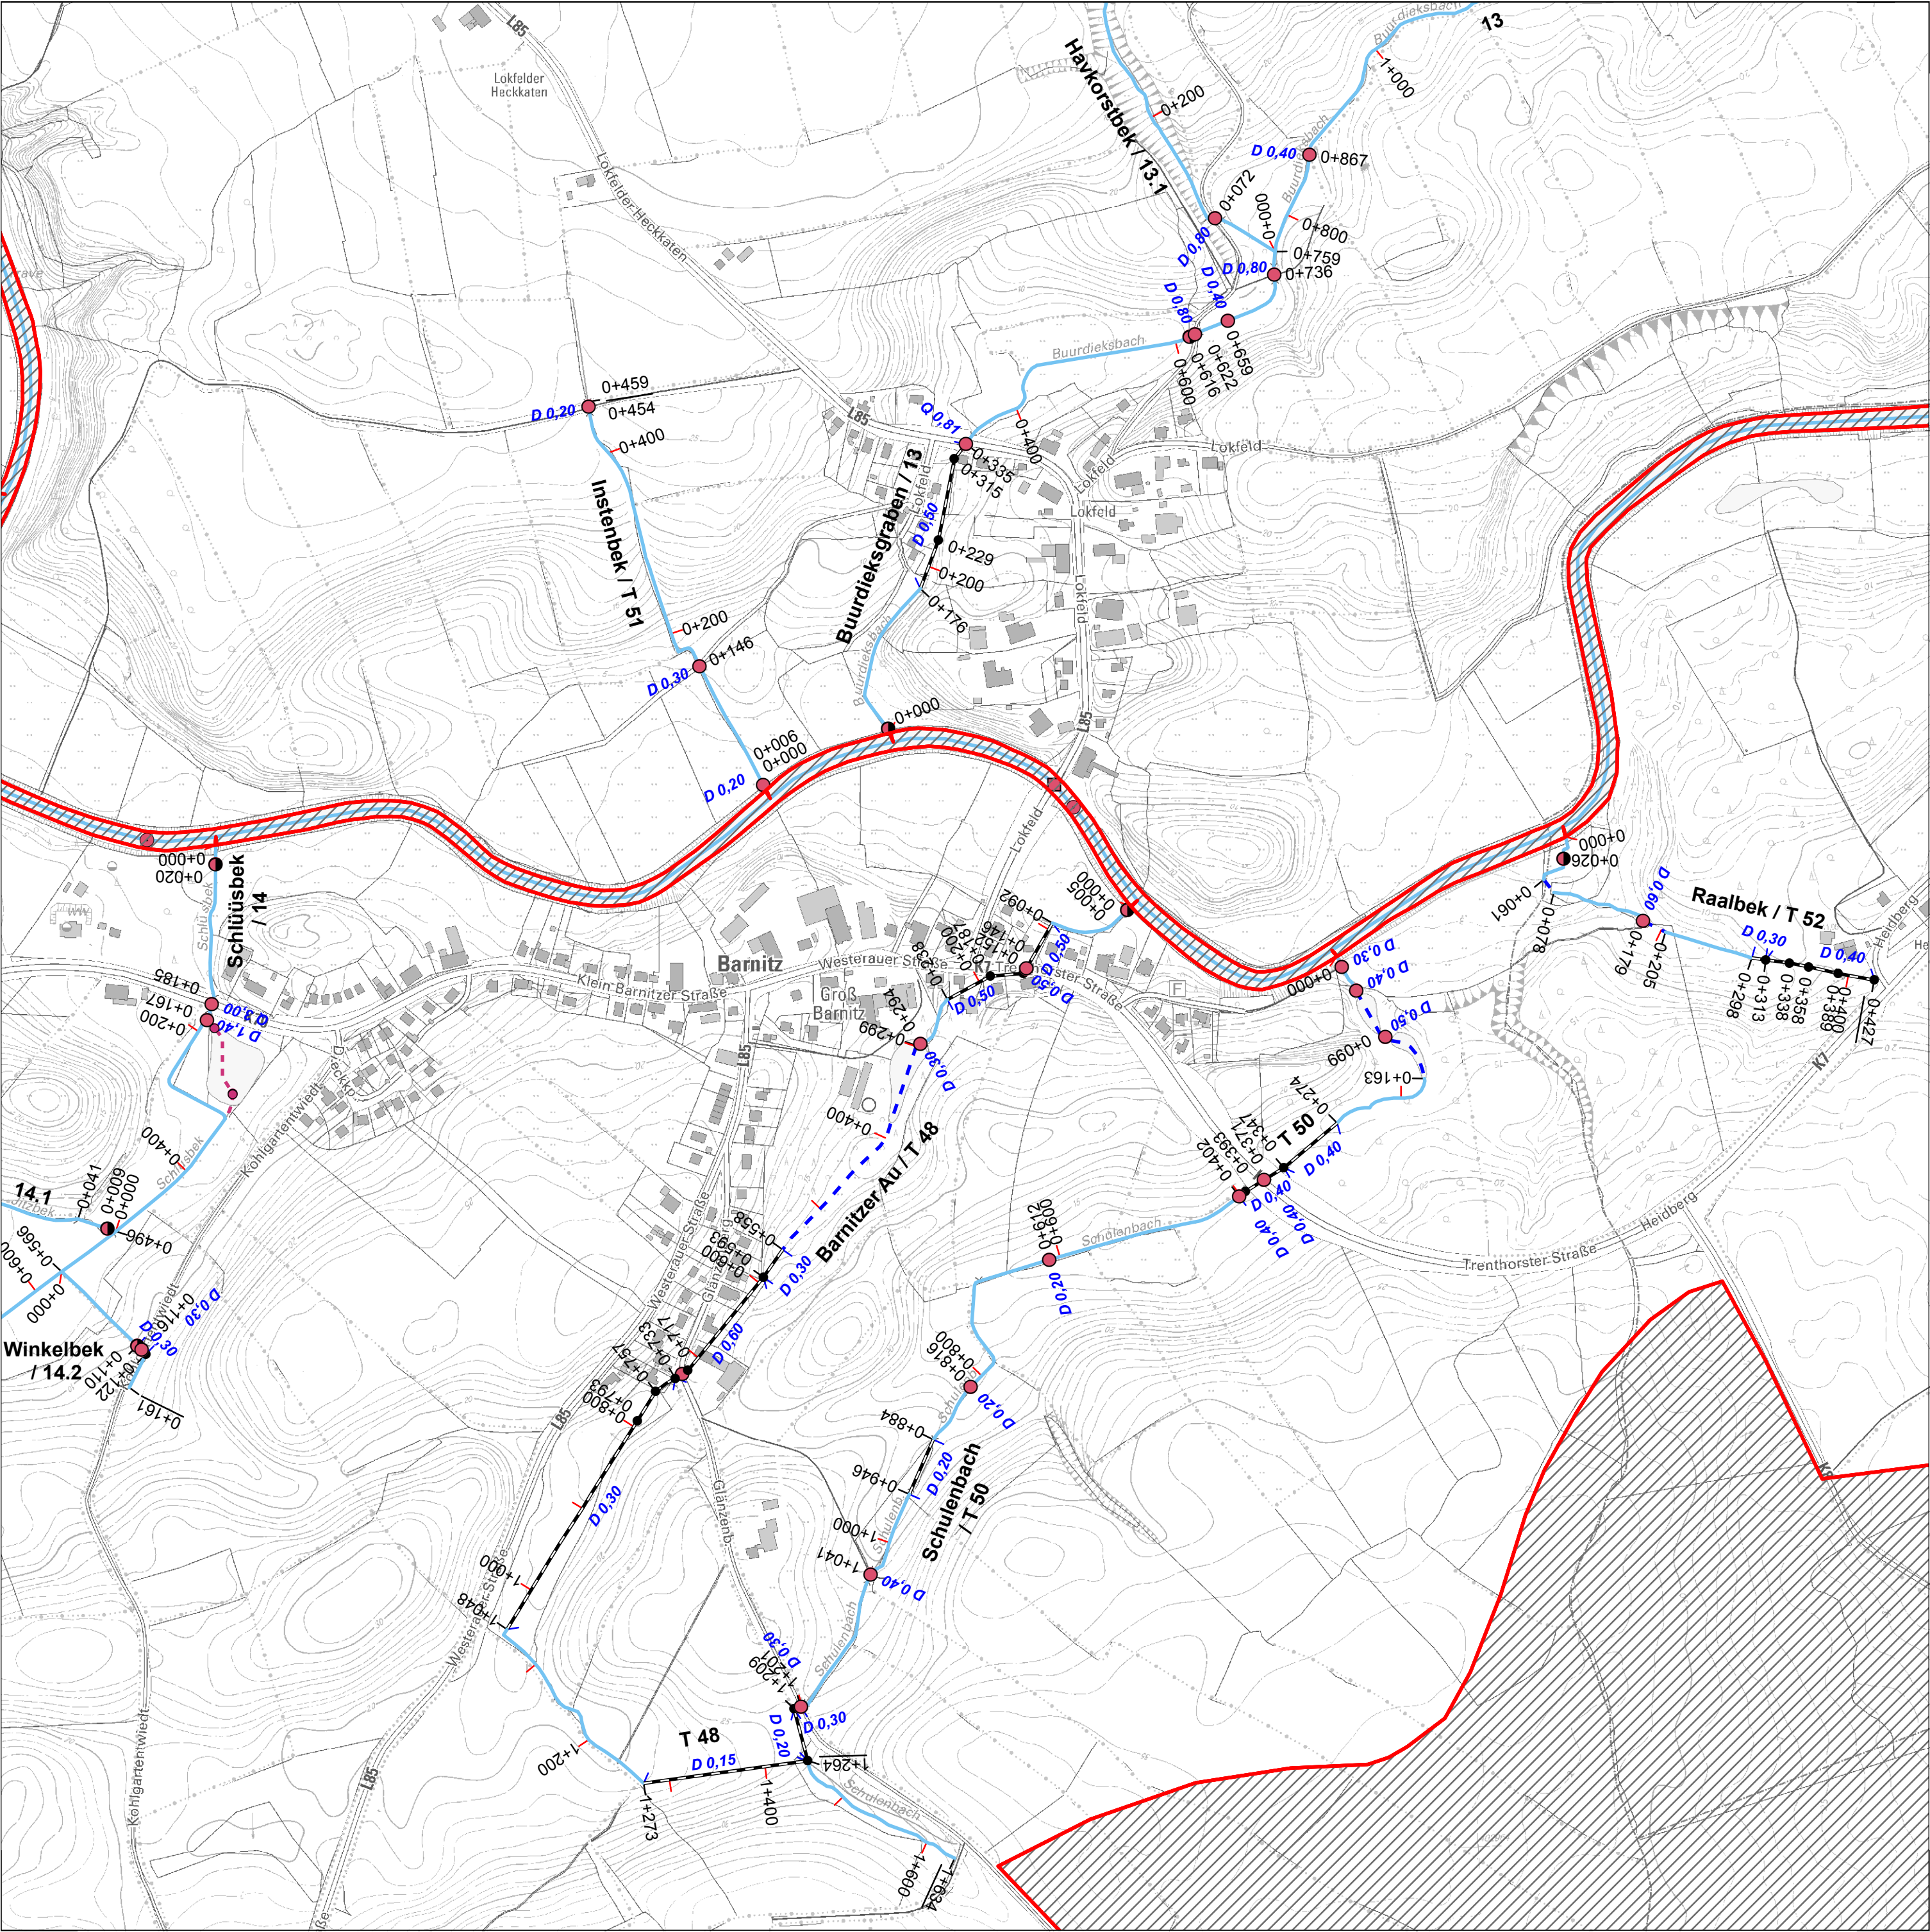

Bestätigt durch den Kreis Stormarn - Der Landrat als untere Wasserbehörde
Bad Oldesloe, den 08.12.2014 Im Auftrag gez. Joachim Schönfeldt

Genehmigt
Der Landrat des Kreises Stormarn als untere
Aufsichtsbehörde
Bad Oldesloe, den 16.12.2014
Im Auftrag gez. Tobias Krumbeck

Anlagenverzeichnis WBV Trave

Stand: 13.11.2014
Bearbeitung: BRW Ingenieurpartnerschaft, 23795 Bad Segeberg

Blatt 46 von 53

34	35	36
325965964	325985964	326005964
45	46	47
325965962	325985962	326005962
51	52	53
325965960	325985960	326005960



1 : 5000



Kartengrundlage/Datenquelle:
© DGK5 LVerGeo S-H und © AWGV Land S-H