


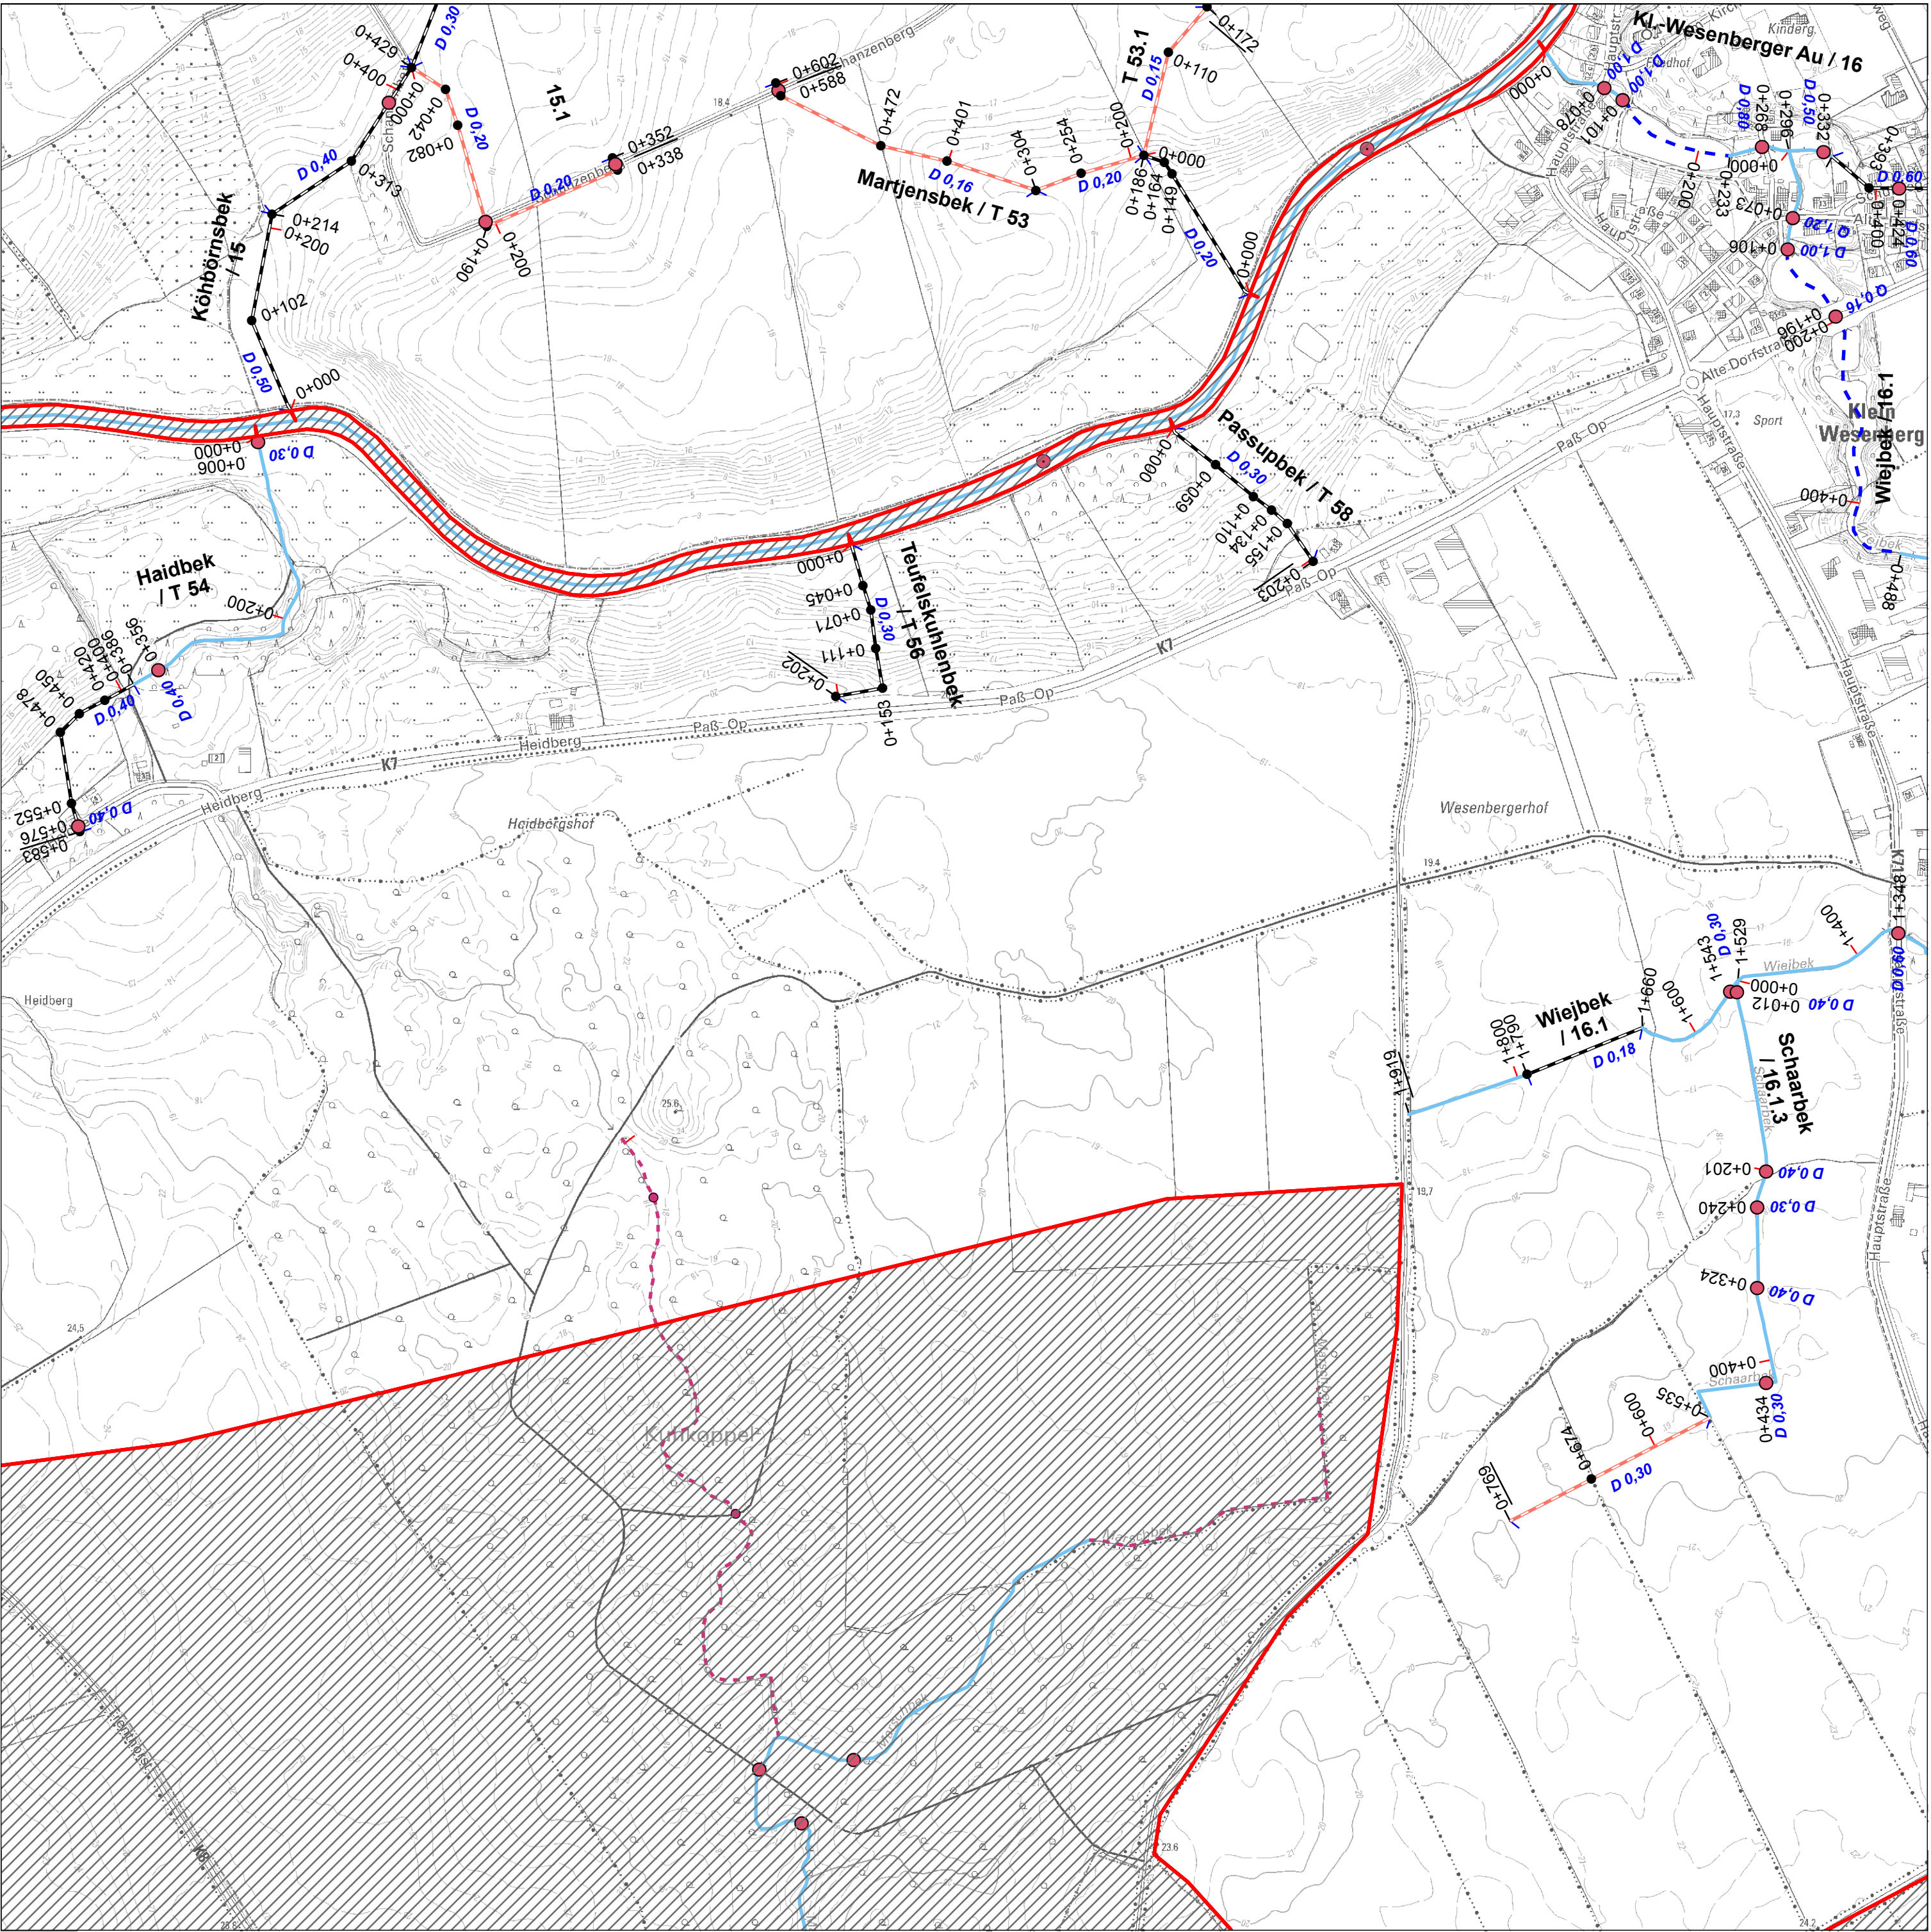

Bestätigt durch den Kreis Stormarn - Der Landrat als untere Wasserbehörde
Bad Oldesloe, den 30.06.2016 Im Auftrag gez. Joachim Schönfeldt

Genehmigt
Der Landrat des Kreises Stormarn als untere
Aufsichtsbehörde
Bad Oldesloe, den 13.07.2016
Im Auftrag gez. Tobias Krumbeck



Anlagenverzeichnis

WBV Trave

Stand: 12.07.2016
Bearbeitung: BRW Ingenieurpartnerschaft, 23795 Bad Segeberg

Blatt 47 von 53

35	36	37
325985964	326005963	326025964
46	47	48
325985962	326005962	326025962
52	53	
325985960	326005960	326025960

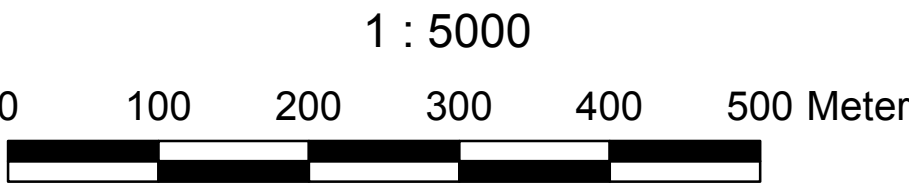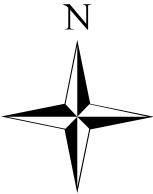

Kartengrundlage/Datenquelle:
© DGK5 LVermGeo S-H und © AWGV Land S-H