


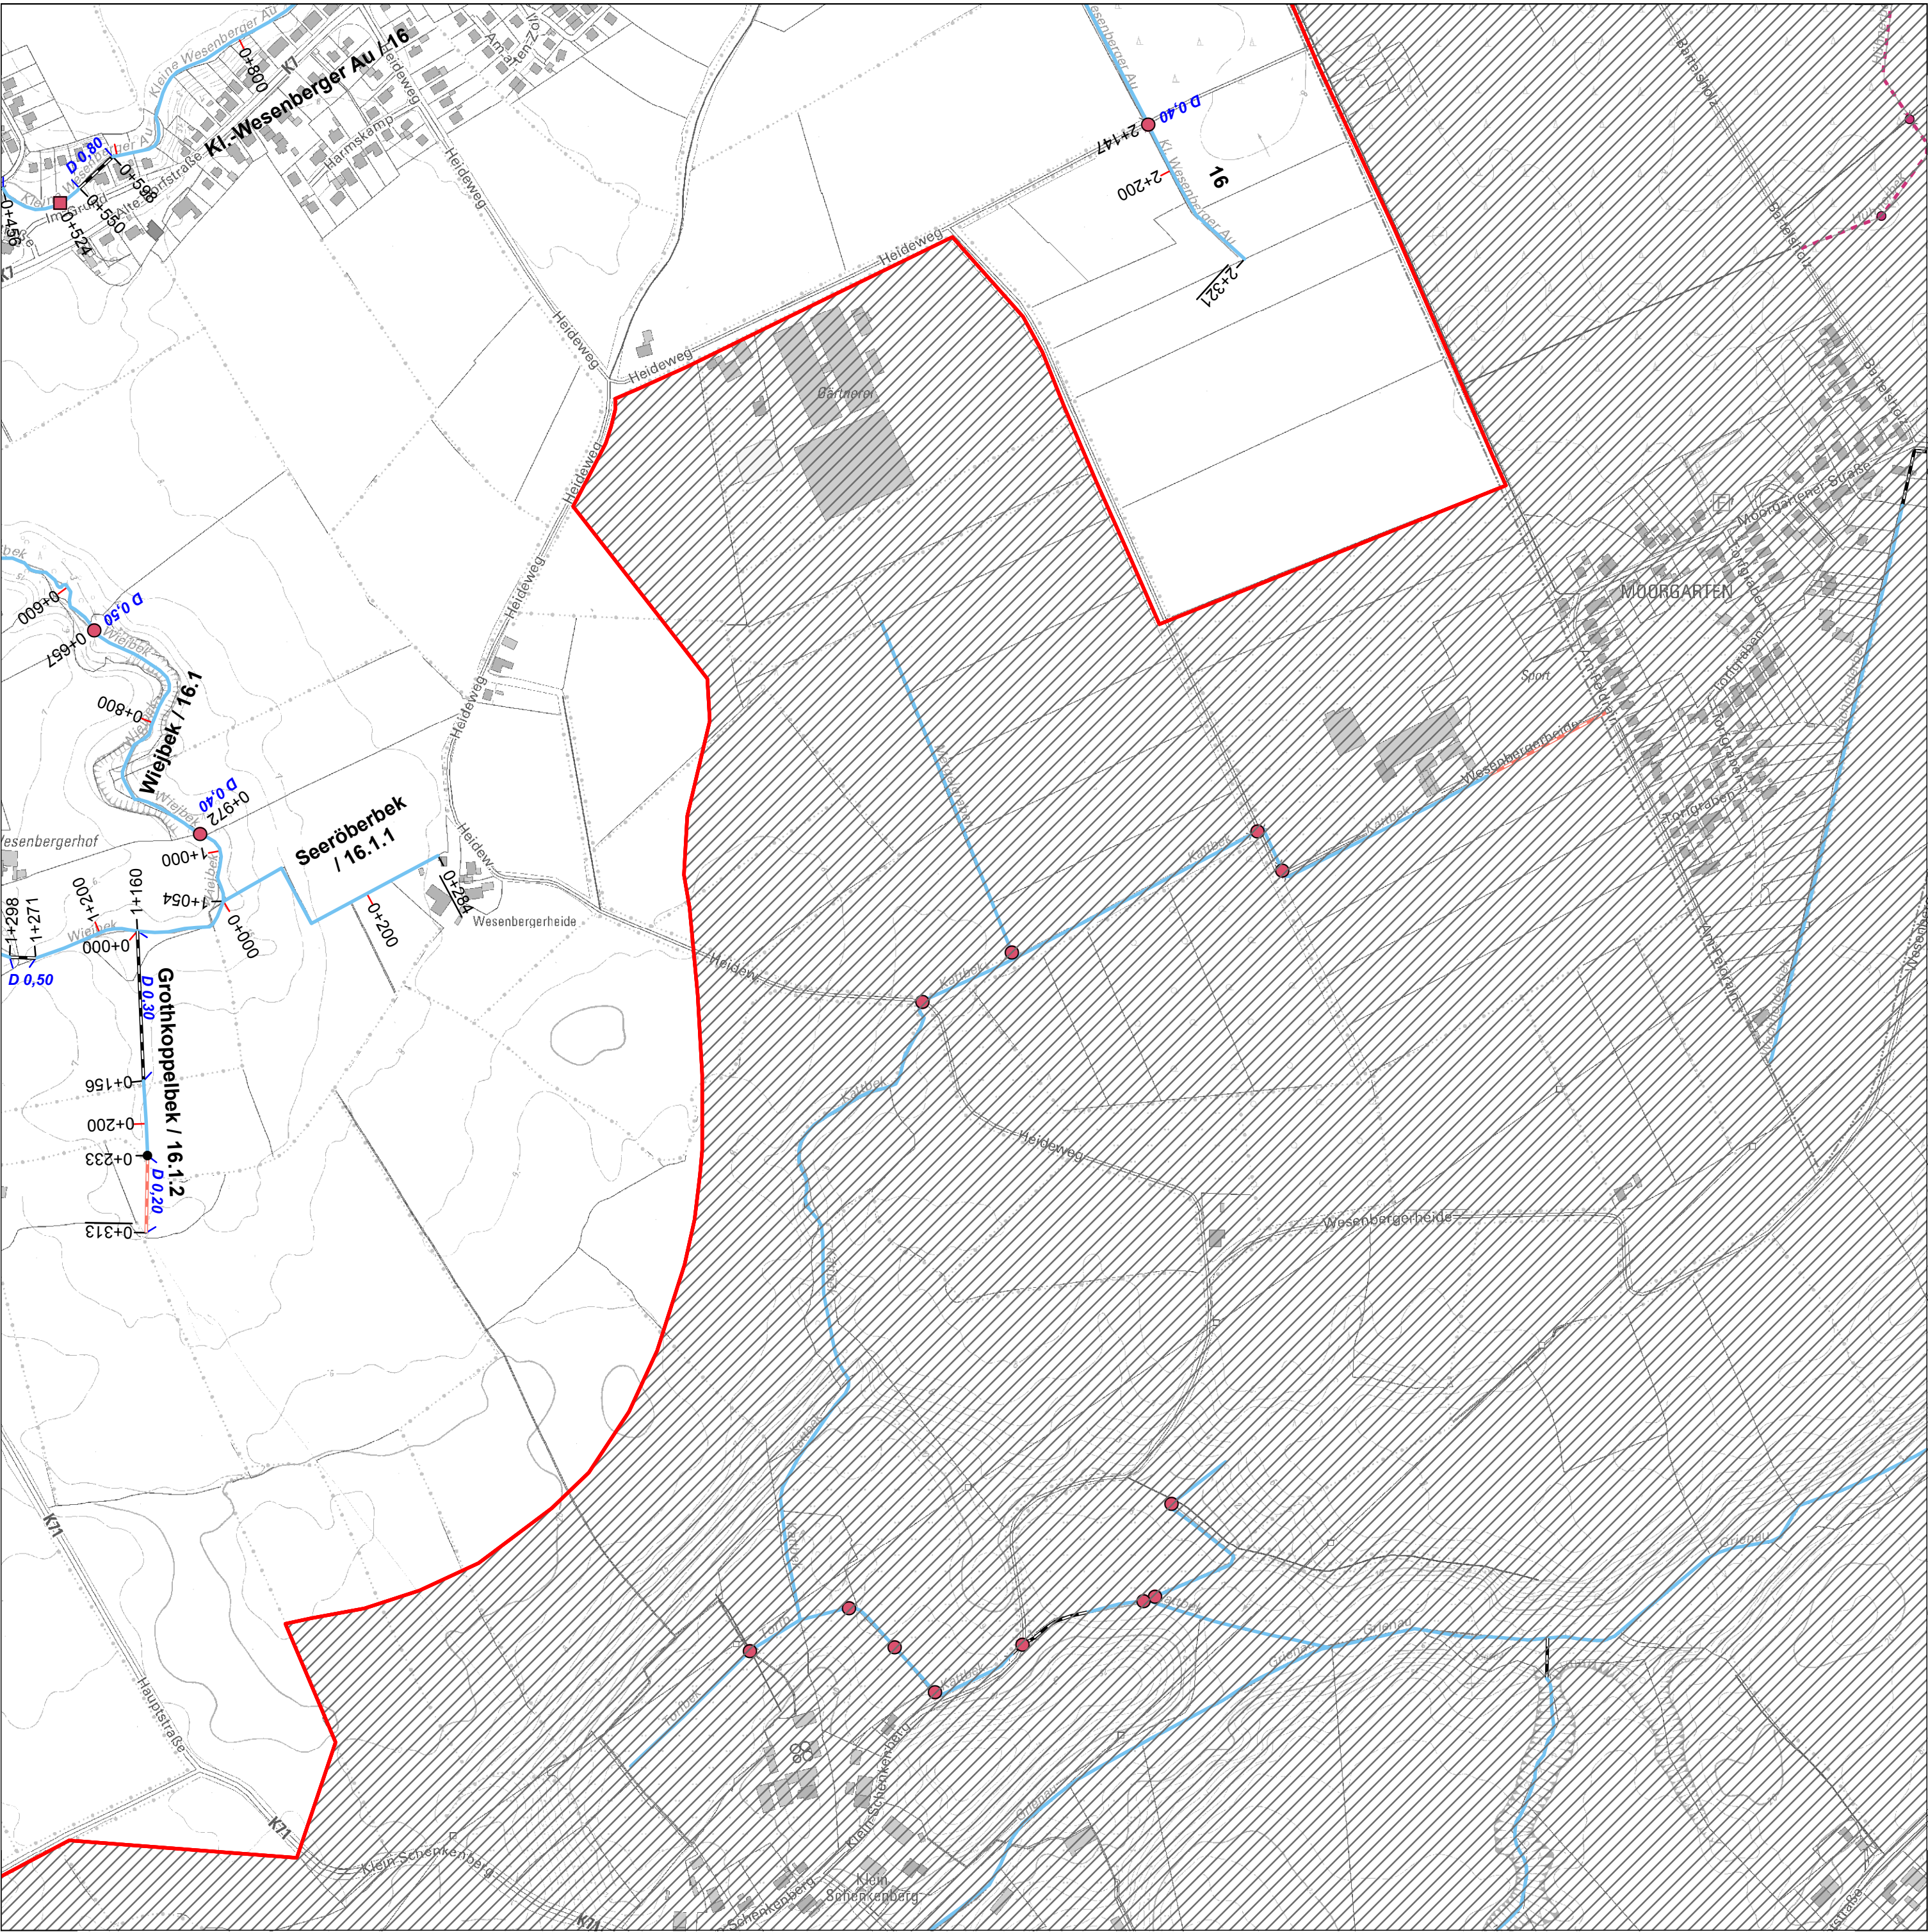

Bestätigt durch den Kreis Stormarn - Der Landrat als untere Wasserbehörde
Bad Oldesloe, den 08.11.2012 Im Auftrag gez. Joachim Schönfeldt

Genehmigt
Der Landrat des Kreises Stormarn als untere
Aufsichtsbehörde
Bad Oldesloe, den 17.10.2014
Im Auftrag gez. Tobias Krumbeck

Anlagenverzeichnis WBV Trave

Stand: 17.12.2013
Bearbeitung: BRW Ingenieurpartnerschaft, 23795 Bad Segeberg

Blatt 48 von 53

36	37	
326005964	326025964	326045964
47	48	
326005962	326025962	326045962
53		
326005960	326025960	326045960



1 : 5000



Kartengrundlage/Datenquelle:
© DGK5 LVermGeo S-H und © AWGV Land S-H