


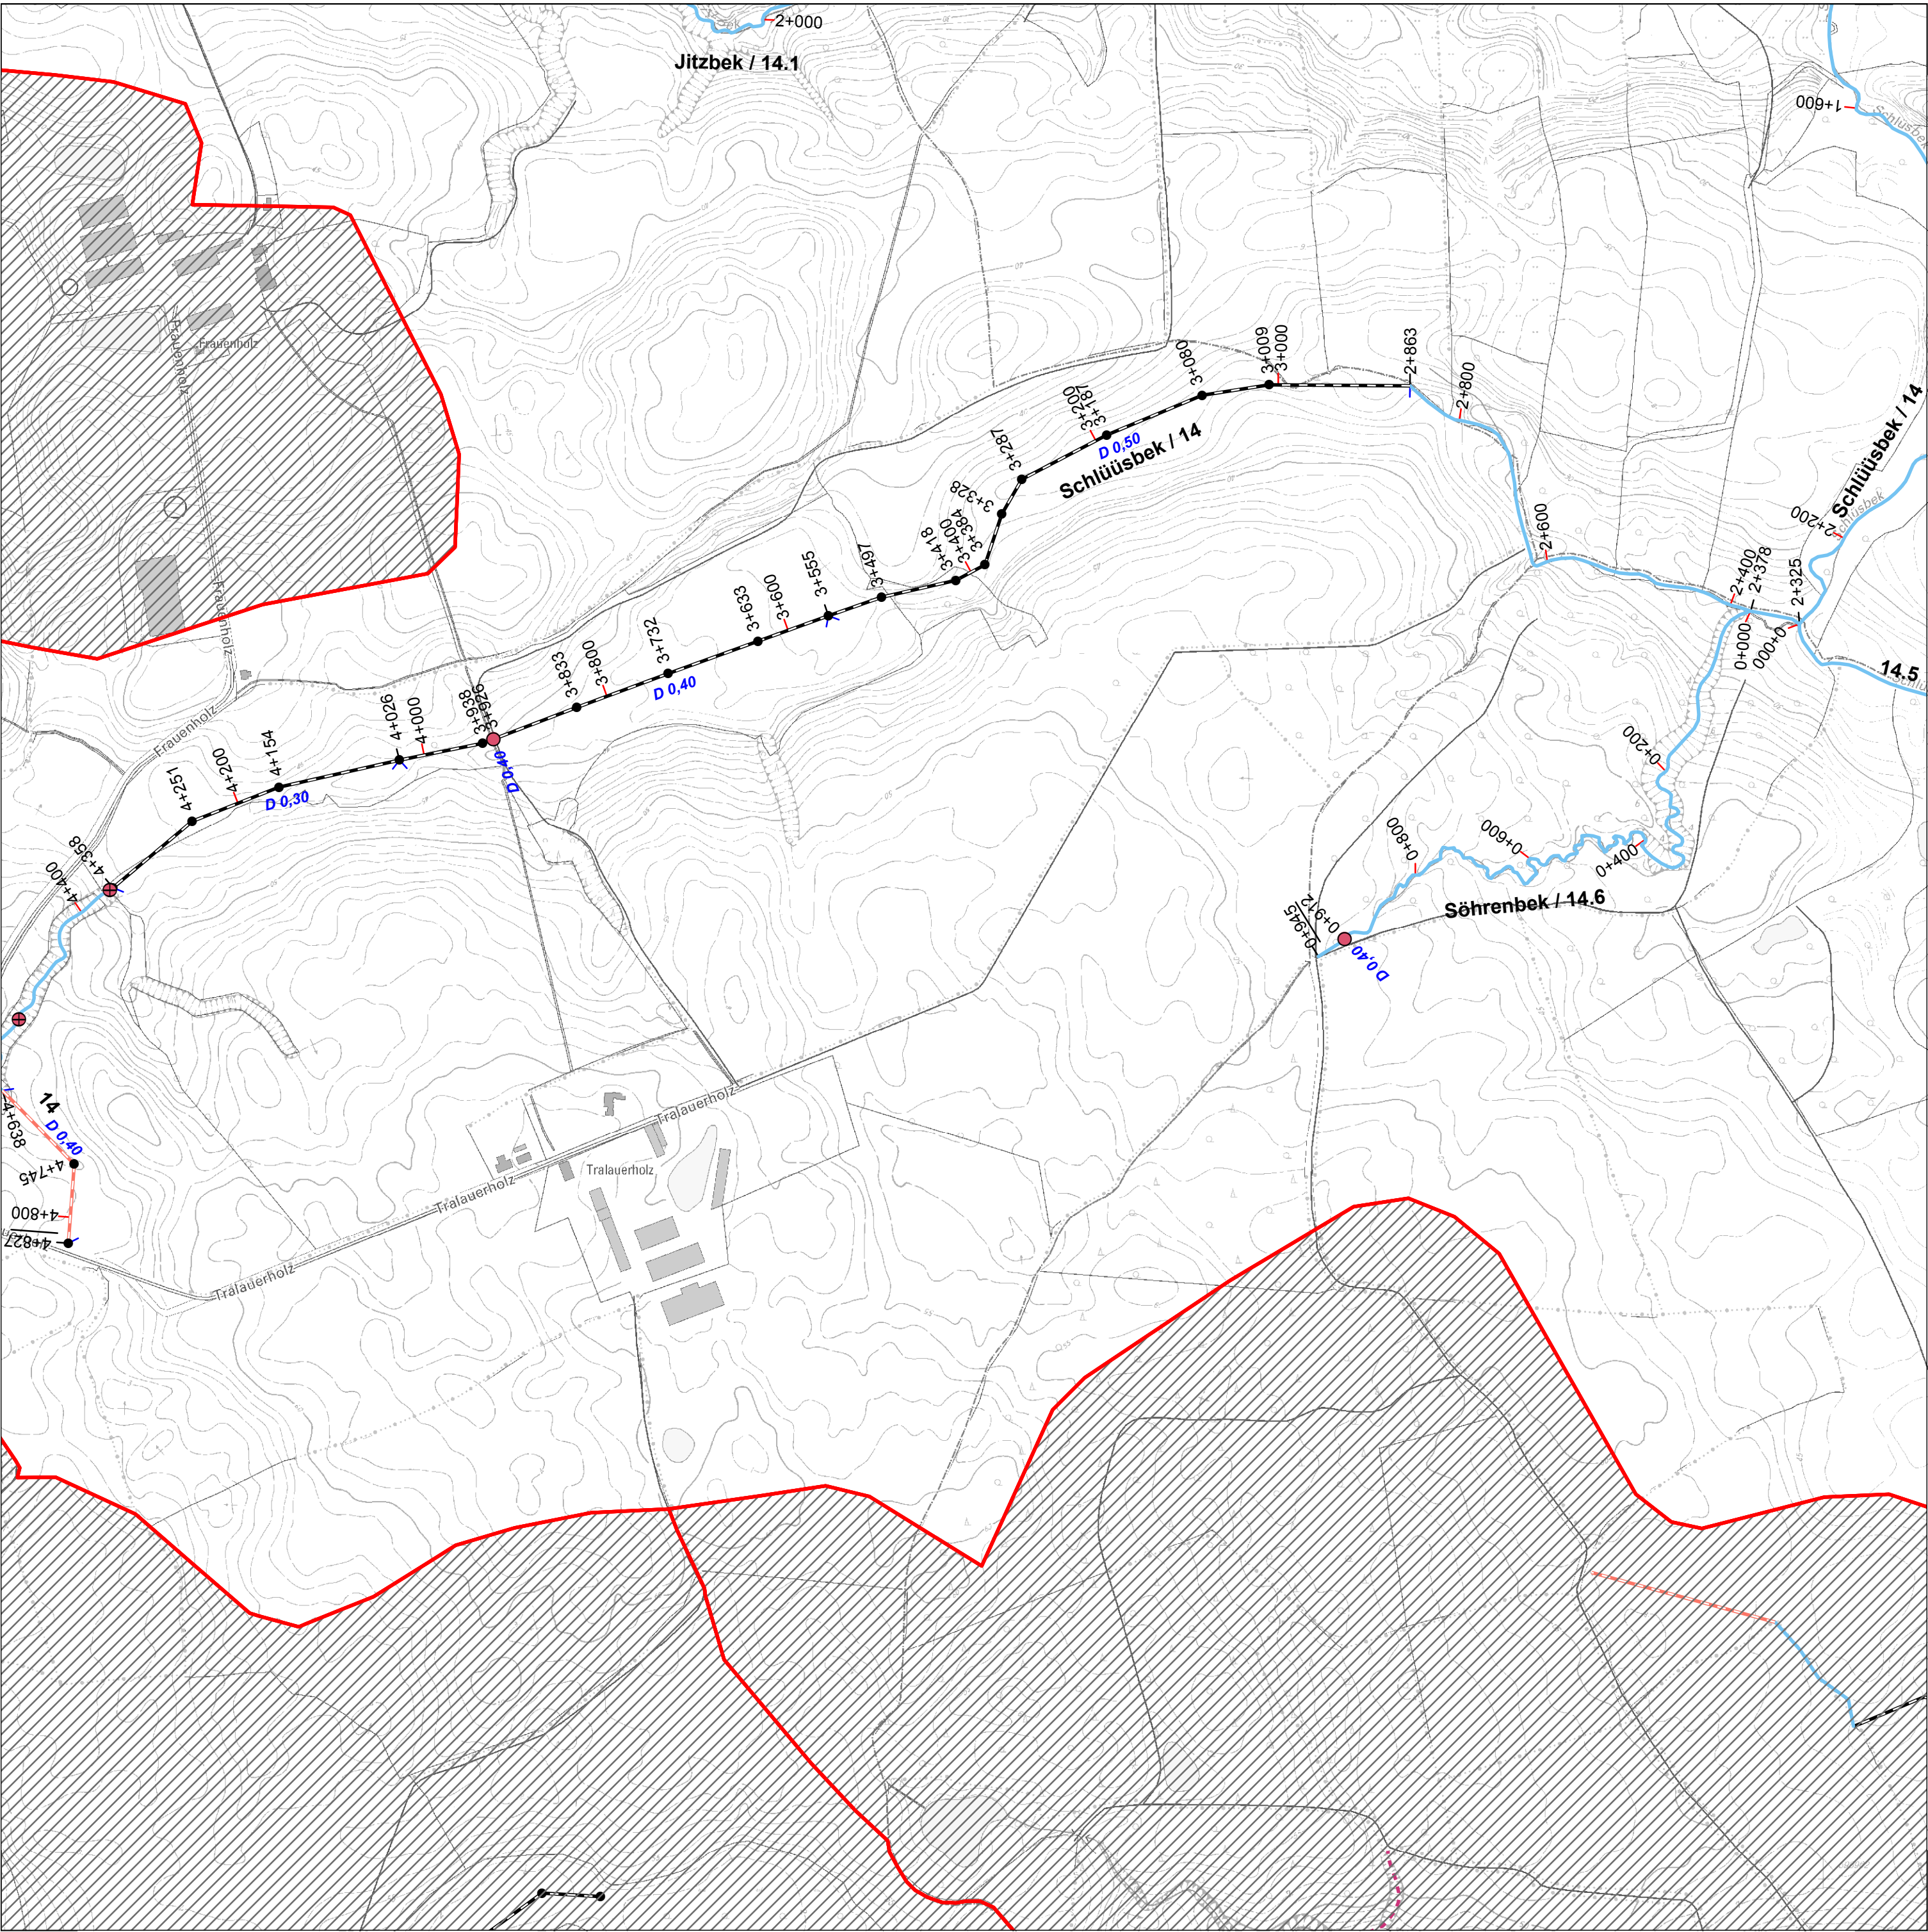

Bestätigt durch den Kreis Stormarn - Der Landrat als untere Wasserbehörde
Bad Oldesloe, den 01.10.2014 Im Auftrag gez. Joachim Schönfeldt

Genehmigt
Der Landrat des Kreises Stormarn als untere
Aufsichtsbehörde
Bad Oldesloe, den 17.10.2014
Im Auftrag gez. Tobias Krumbeck

Anlagenverzeichnis WBV Trave

Stand: 17.12.2013
Bearbeitung: BRW Ingenieurpartnerschaft, 23795 Bad Segeberg

Blatt 51 von 53

44	45	46
325945962	325965962	325985962
50	51	52
325945960	325965960	325985960
325945958	325965958	325985958



1 : 5000



Kartengrundlage/Datenquelle:
© DGK5 LVerGeo S-H und © AWGV Land S-H