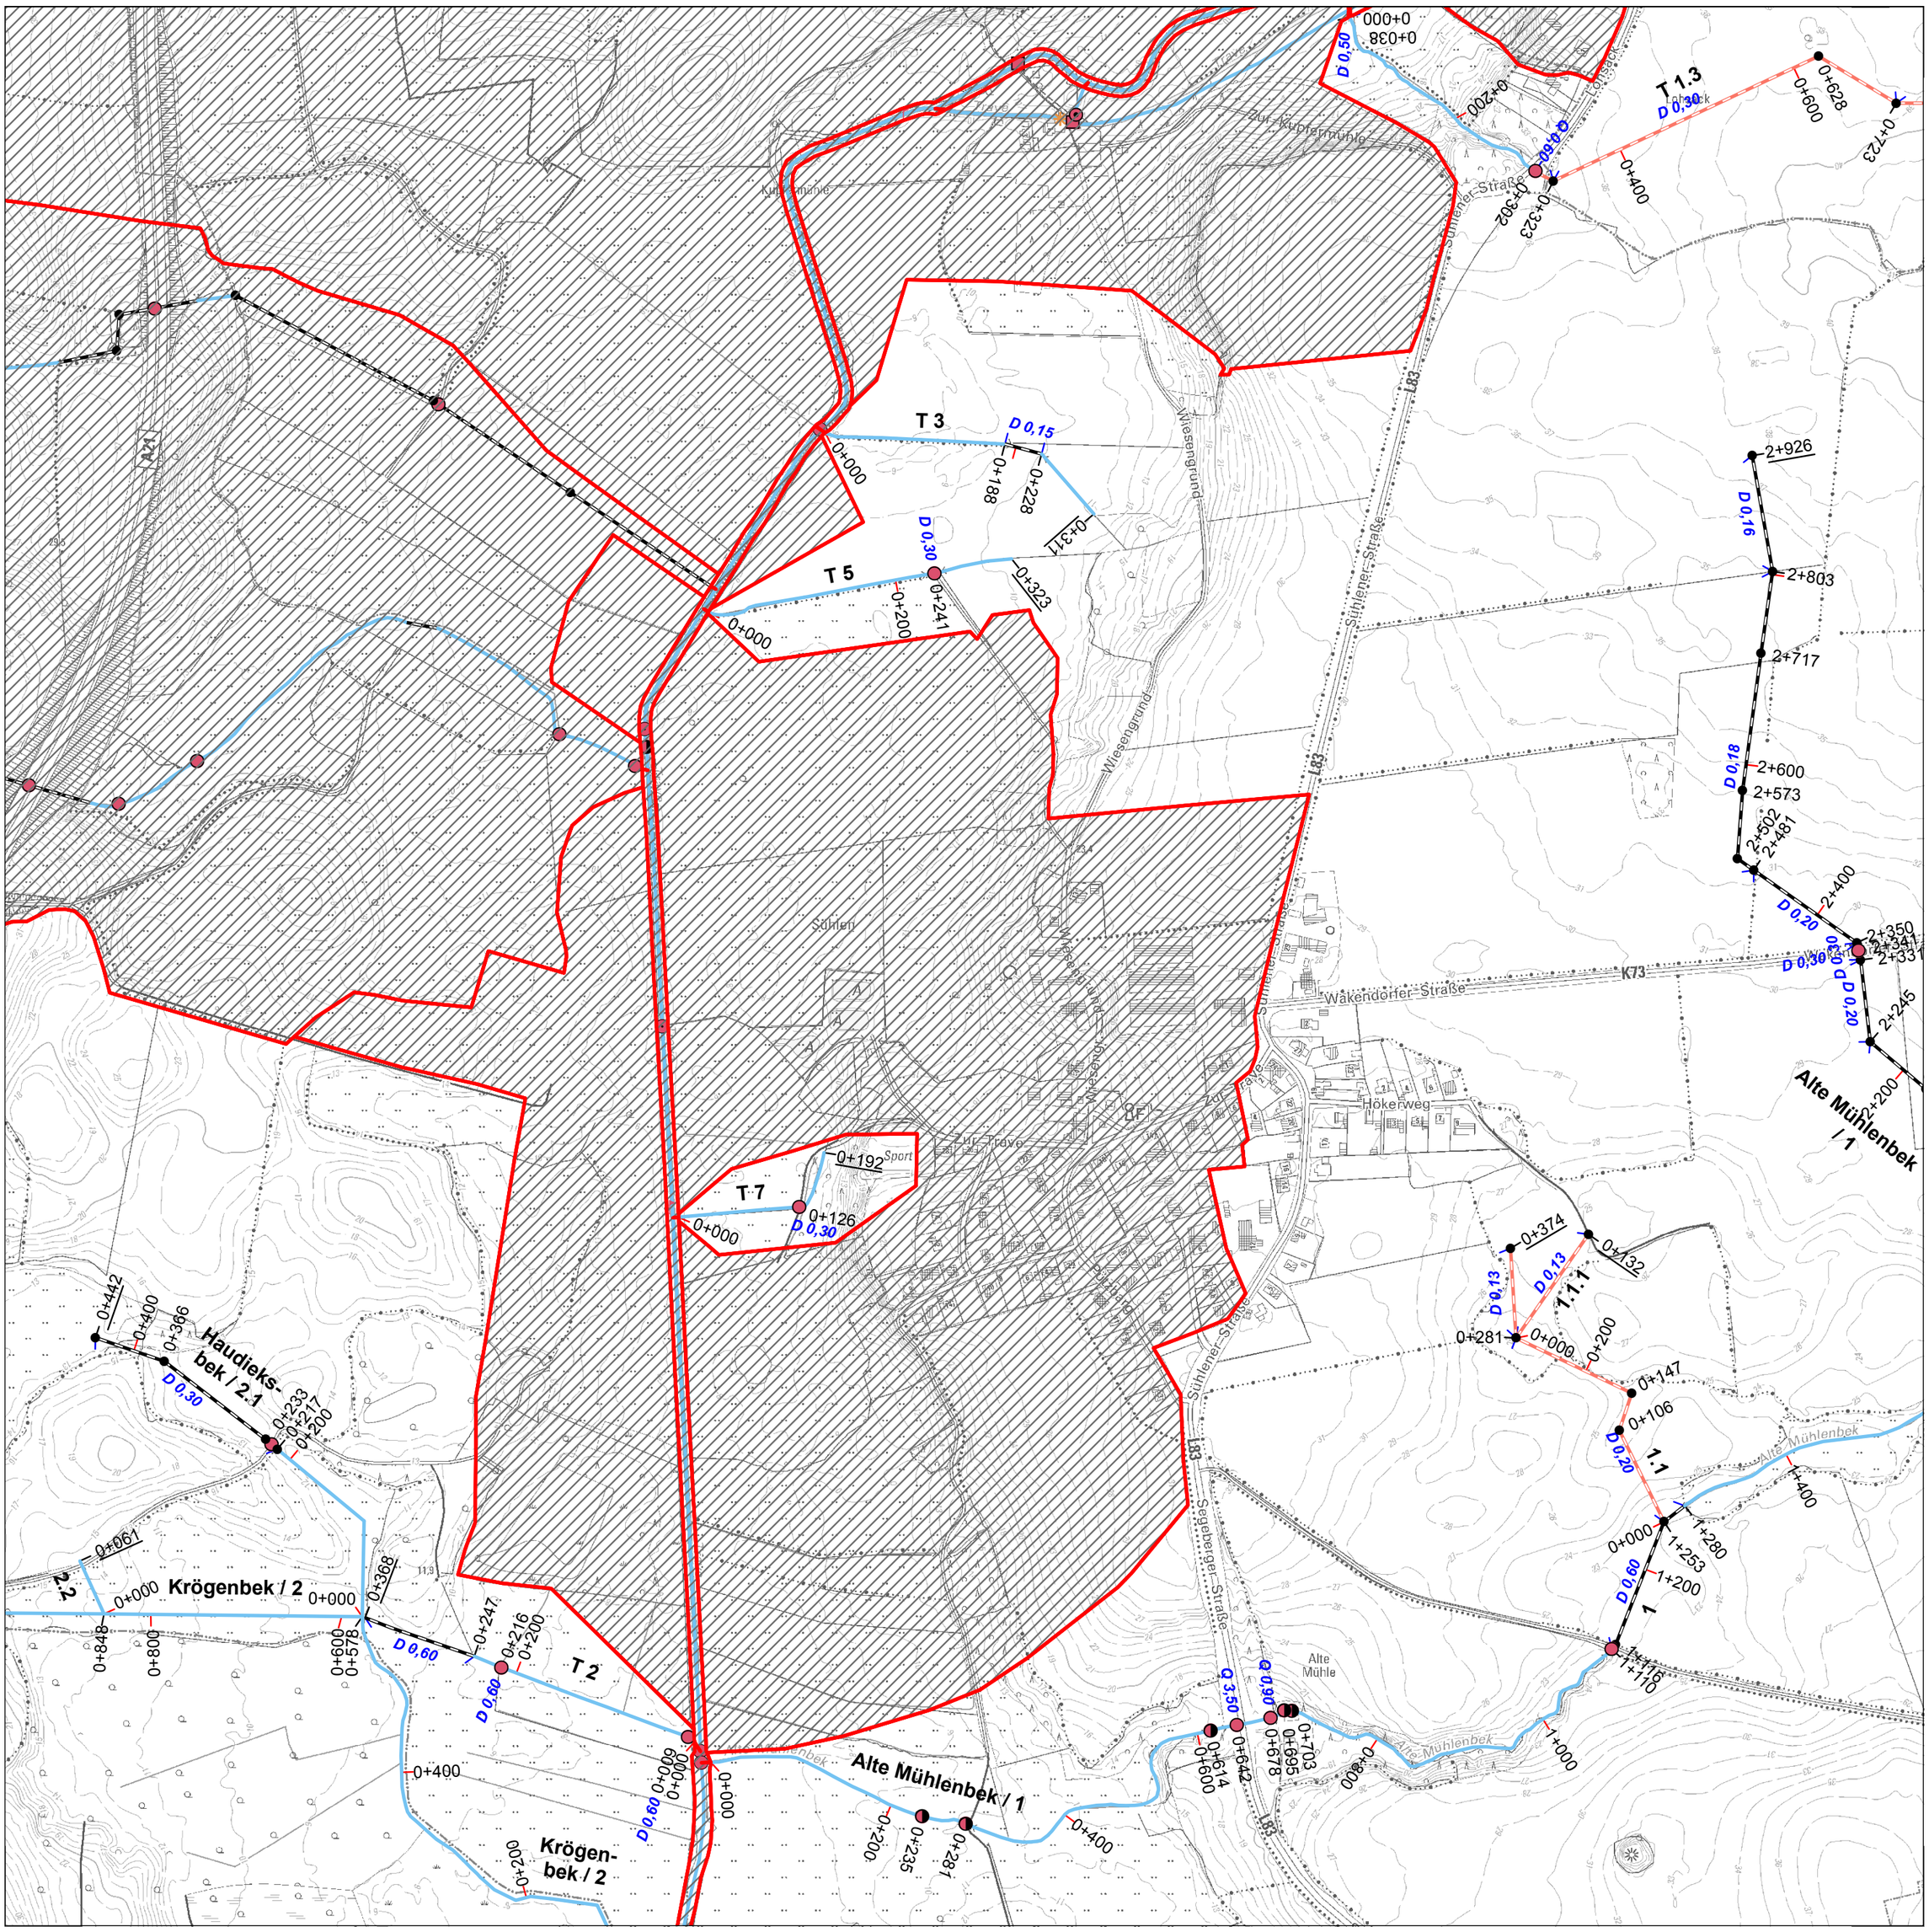

Bestätigt durch den Kreis Stormarn - Der Landrat als untere Wasserbehörde
Bad Oldesloe, den 16.12.2014 Im Auftrag gez. Britta Kanneberg

Bestätigt durch den Kreis Segeberg - Der Landrat als untere Wasserbehörde
Bad Segeberg, den 22.01.2015 Im Auftrag gez. Andreas Mäurer

Genehmigt

Der Landrat des Kreises Stormarn als untere Aufsichtsbehörde

Bad Oldesloe, den 13.07.2016

Im Auftrag gez. Tobias Krumbeck

Anlagenverzeichnis
WBV Trave

Blatt 8 von 53

	1 325845970 325865970 325885970	2
7 325845968	**8** **325865968**	9 325885968
17 325845966	18 325865966	19 325885966

Stand: 12.07.2016
Bearbeitung: BRW Ingenieurpartnerschaft, 23795 Bad Segeberg

N

1 : 5000

0 100 200 300 400 500 Meter

Kartengrundlage/Datenquelle:
© DGK5 LVermGeo S-H und © AWGV Land S-H